


Dipl.-Ing. Jan-Christoph Unger  
 Öffentlich bestellter Vermessungsingenieur  
 Ringstraße 18a, 18528 Bergen auf Rügen

**Lageplan**  
 Maßstab 1:3000  
 Datum 02.12.2011  
 Blatt-Nr. I (1)

Höhengebiet: Bundesrepublik Deutschland "Ostsee"  
 Gemarkung: nicht gebucht  
 Flur: nicht gebucht  
 Flurstück(e): nicht gebucht

*Angewandt aufgrund amtlicher Uebersagen und örtlicher Vermessung*

Eine Vervielfältigung, Weiterverarbeitung, Umwandlung, Weitergabe an Dritte oder Veröffentlichung der Geobasisdaten bedarf der Zustimmung der zuständigen Vermessungs- und Geoinformationsbehörde.  
 (§ 34 Geoinformations- und Vermessungsgesetz - GeoVermG vom 16. Dezember 2010 (GVOB), M-V 2010, S. 713)

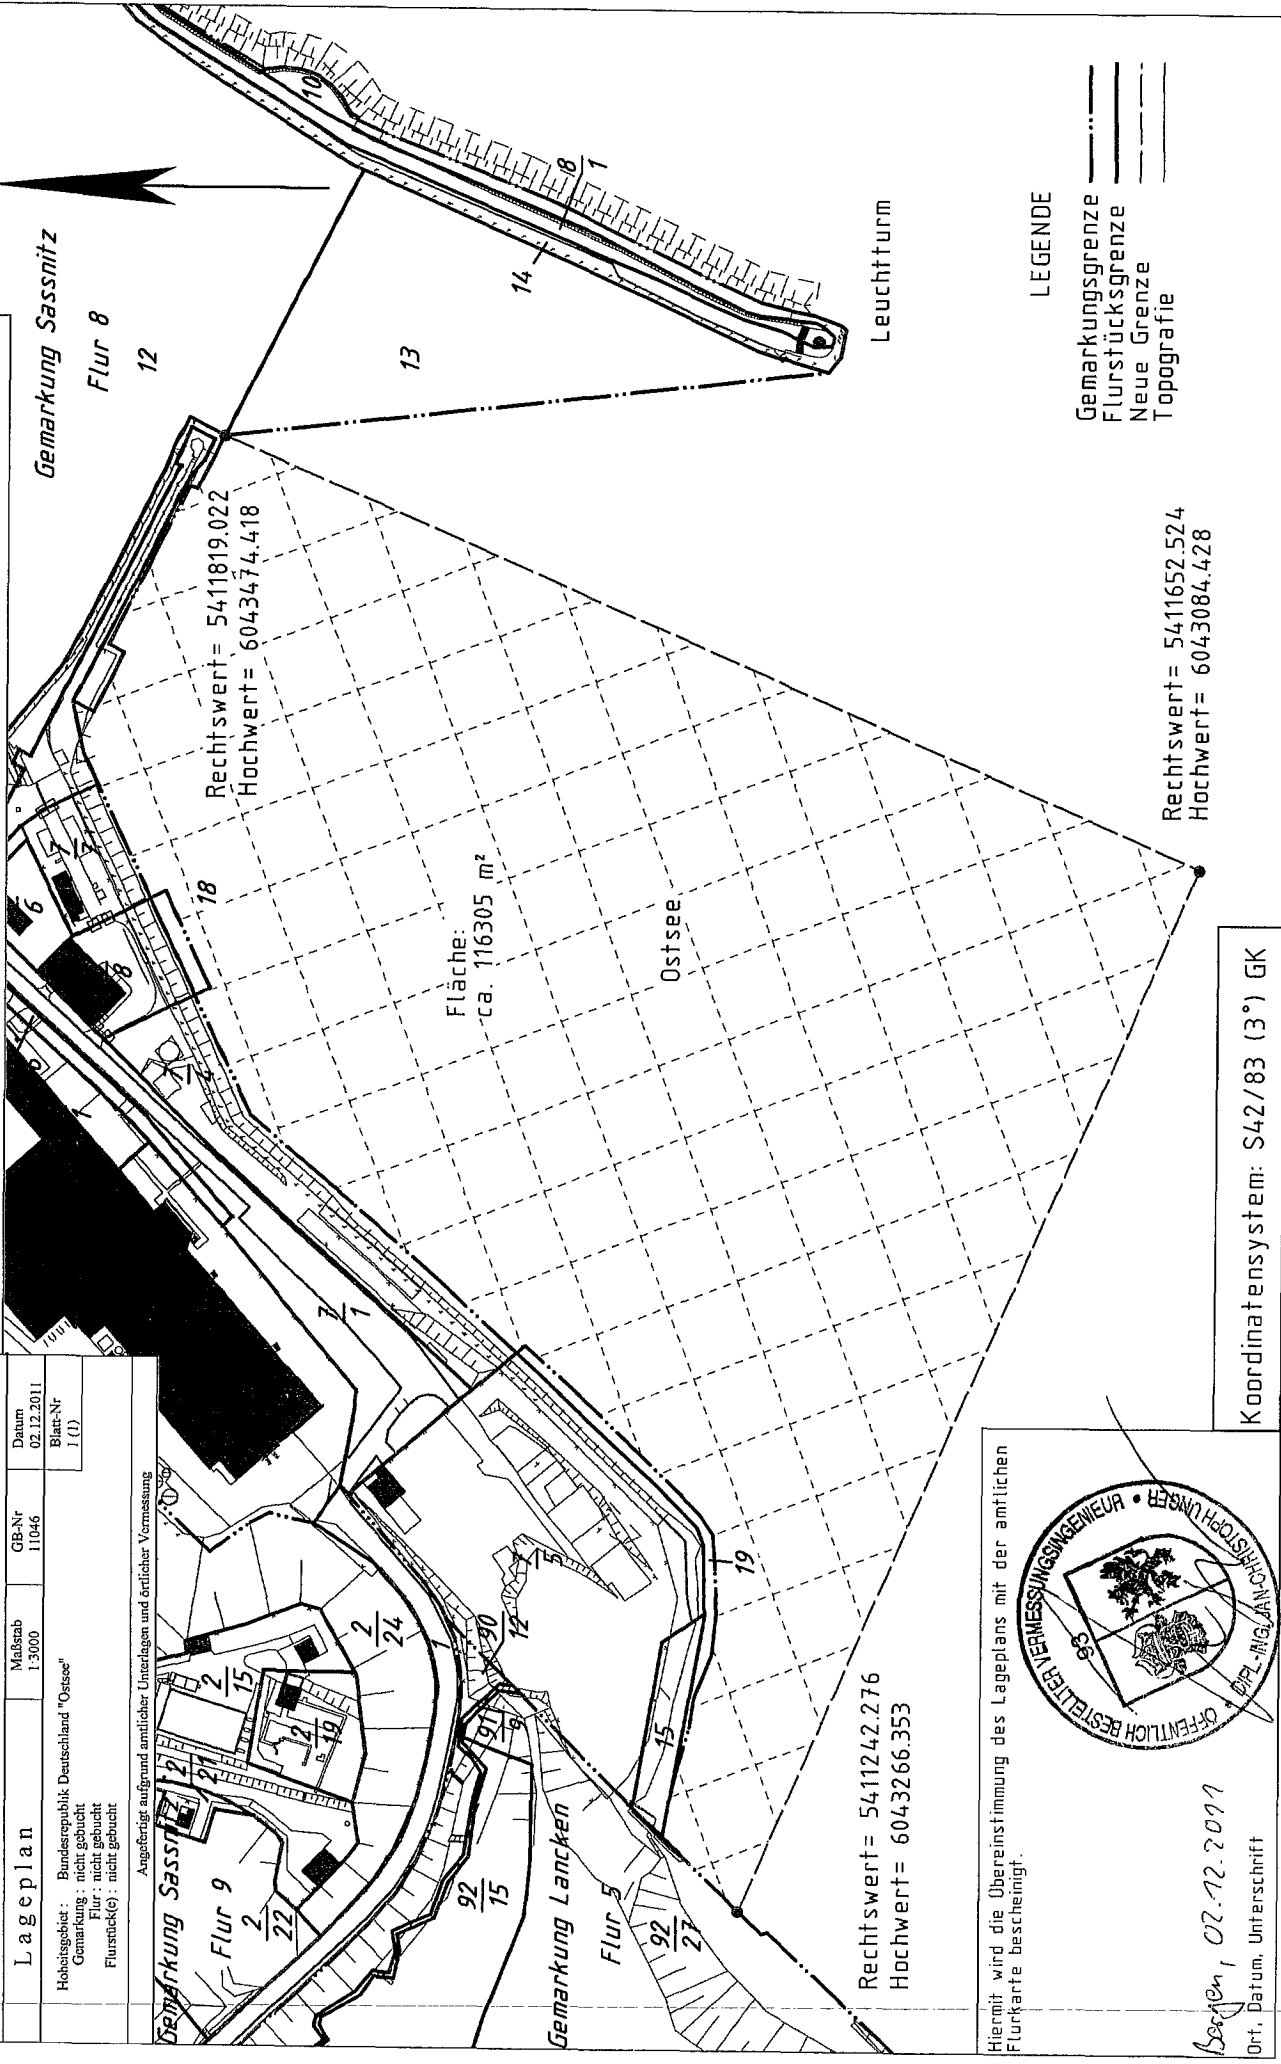

Rechtswert= 5411819,022  
 Hochwert= 6043474,418

Fläche:  
 ca. 116305 m<sup>2</sup>

Rechtswert= 5411242,276  
 Hochwert= 6043266,353

Rechtswert= 5411652,524  
 Hochwert= 6043084,428

Koordinatensystem: S42/83 (3°) GK

Hiermit wird die Übereinstimmung des Lageplans mit der amtlichen Flurkarte bescheinigt.

Bergen, 02.12.2011  
 Ort, Datum, Unterschrift

