


Vermessungsstelle:
 Landkreis Vorpommern-Rügen
 Der Landrat
 Fachdienst Kataster- und Vermessung
 angefertigt am 16.03.2016
 durch A.Finn
 Dipl.-Ing (FH)

Lageplan

(erstellt auf Grundlage der
 Liegenschaftskarte
 im Maßstab 1:2000)

Antrags Nr 13N0116LVM
 Gemeinde Putbus
 Gemarkung Vilm
 Flur(RK) 1

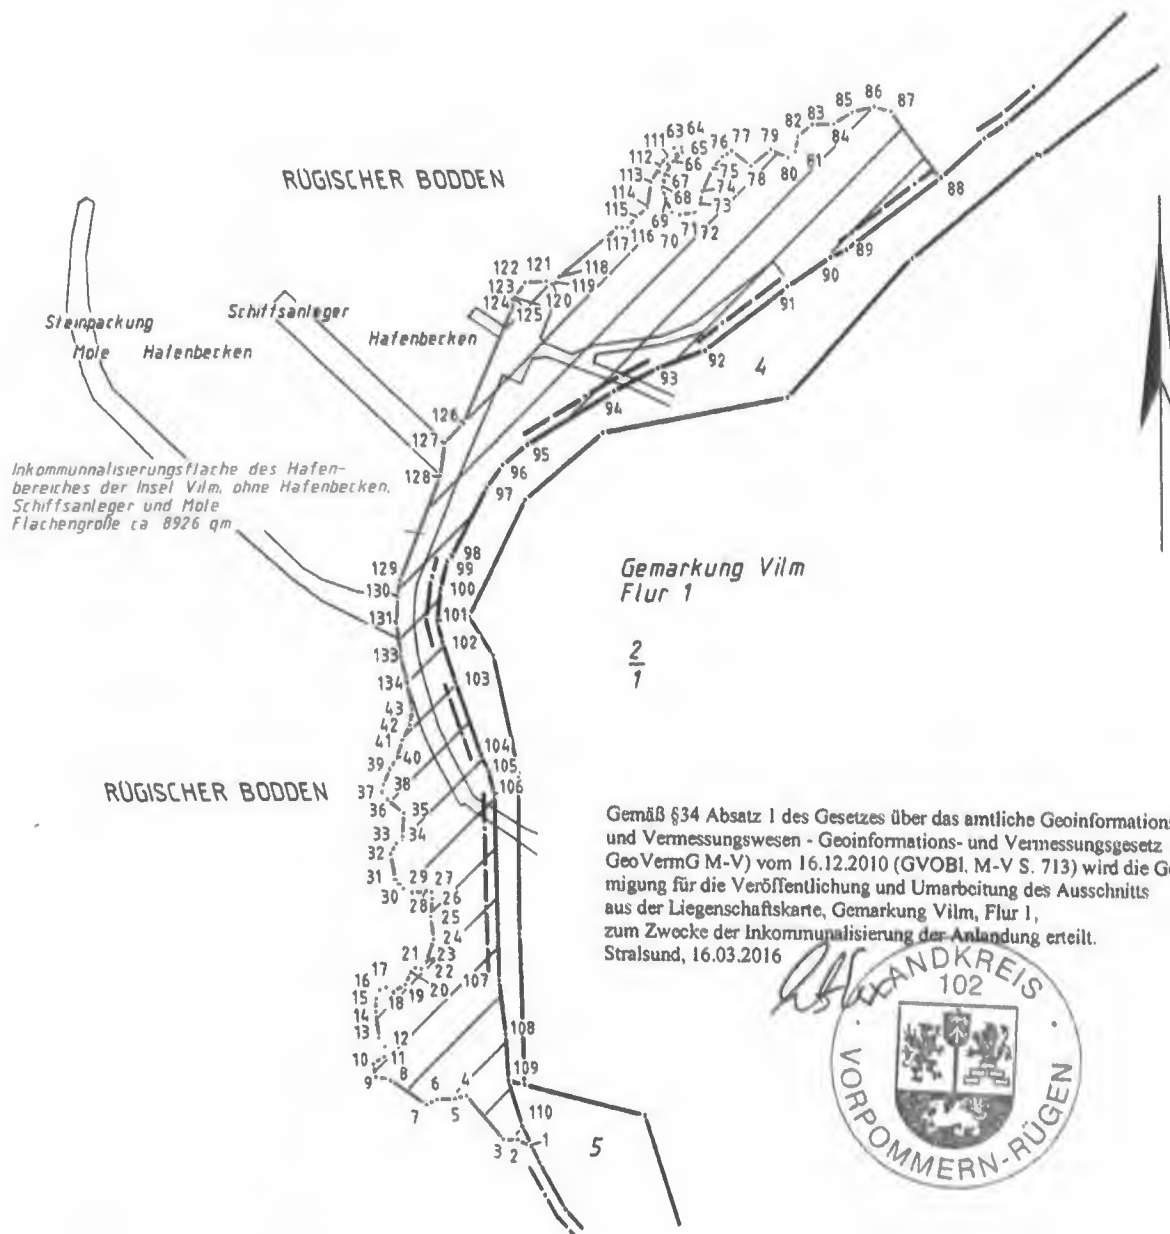

Inkommunalisierungsfläche des Hafenbereiches der Insel Vilm, ohne Hafenbecken, Schiffsanleger und Mole
 Flächengröße ca 8926 qm

Gemarkung Vilm
Flur 1

$\frac{2}{1}$

Gemäß §34 Absatz 1 des Gesetzes über das amtliche Geoinformations- und Vermessungswesen - Geoinformations- und Vermessungsgesetz GeoVermG M-V vom 16.12.2010 (GVOBf. M-V S. 713) wird die Genehmigung für die Veröffentlichung und Umarbeitung des Ausschnitts aus der Liegenschaftskarte, Gemarkung Vilm, Flur 1, zum Zwecke der Inkommunalisierung der Anlandung erteilt.
 Stralsund, 16.03.2016



Koordinatenliste zur Inkommunalisierung der Anlandung
 im Bereich des Hafens der Insel Vilm im Rügischen Bodden
 Koordinatenreferenzsystem: S42/83, 3° (Gauß-Krüger-Koordinaten,
 Krassowski-Ellipsoid)

| Punktnummer | Rechtswert | Hochwert |
|-------------|-------------|-------------|
| 1 | 5404536.474 | 6023168.385 |
| 2 | 5404532.824 | 6023170.176 |
| 3 | 5404528.792 | 6023170.331 |
| 4 | 5404518.557 | 6023182.581 |
| 5 | 5404515.378 | 6023181.728 |
| 6 | 5404510.416 | 6023181.573 |

Fortsetzung siehe Seite 2

Seite 1 von 2

Fortsetzung der Koordinatenliste von Seite 1 zur Inkommunalisierung der Anlandung
für den Hafen der Insel Vilm im Rügischen Bodden
vom 16.03.2016

| Punktnummer | Rechtswert | Hochwert | Punktnummer | Rechtswert | Hochwert |
|-------------|-------------|-------------|-------------|-------------|-------------|
| 7 | 5404507.392 | 6023180.178 | 93 | 5404573.166 | 6023385.060 |
| 8 | 5404497.546 | 6023187.078 | 94 | 5404560.806 | 6023378.608 |
| 9 | 5404493.514 | 6023187.931 | 95 | 5404536.451 | 6023363.886 |
| 10 | 5404492.661 | 6023191.498 | 96 | 5404529.635 | 6023358.342 |
| 11 | 5404495.685 | 6023193.591 | 97 | 5404525.091 | 6023351.981 |
| 12 | 5404495.840 | 6023196.305 | 98 | 5404515.367 | 6023332.987 |
| 13 | 5404494.288 | 6023198.802 | 99 | 5404514.003 | 6023331.442 |
| 14 | 5404493.653 | 6023206.131 | 100 | 5404512.095 | 6023323.808 |
| 15 | 5404493.727 | 6023209.758 | 101 | 5404511.186 | 6023314.629 |
| 16 | 5404494.774 | 6023212.113 | 102 | 5404512.640 | 6023308.813 |
| 17 | 5404496.457 | 6023212.861 | 103 | 5404516.094 | 6023297.726 |
| 18 | 5404498.401 | 6023211.552 | 104 | 5404523.091 | 6023277.187 |
| 19 | 5404501.804 | 6023213.609 | 105 | 5404525.091 | 6023272.825 |
| 20 | 5404503.262 | 6023216.937 | 106 | 5404526.636 | 6023266.373 |
| 21 | 5404504.571 | 6023218.321 | 107 | 5404527.726 | 6023214.299 |
| 22 | 5404506.328 | 6023217.909 | 108 | 5404529.453 | 6023199.213 |
| 23 | 5404507.712 | 6023219.854 | 109 | 5404530.271 | 6023186.399 |
| 24 | 5404509.880 | 6023226.285 | 110 | 5404533.997 | 6023173.767 |
| 25 | 5404508.983 | 6023232.492 | 111 | 5404576.375 | 6023444.039 |
| 26 | 5404509.507 | 6023237.540 | 112 | 5404574.393 | 6023441.422 |
| 27 | 5404509.208 | 6023239.373 | 113 | 5404571.925 | 6023436.860 |
| 28 | 5404507.749 | 6023239.709 | 114 | 5404570.728 | 6023429.868 |
| 29 | 5404503.823 | 6023239.260 | 115 | 5404567.587 | 6023427.288 |
| 30 | 5404501.356 | 6023240.382 | 116 | 5404565.306 | 6023424.333 |
| 31 | 5404499.112 | 6023242.925 | 117 | 5404562.203 | 6023424.221 |
| 32 | 5404497.953 | 6023250.030 | 118 | 5404545.909 | 6023410.630 |
| 33 | 5404499.523 | 6023253.096 | 119 | 5404544.811 | 6023409.015 |
| 34 | 5404501.244 | 6023255.040 | 120 | 5404543.777 | 6023408.562 |
| 35 | 5404501.617 | 6023261.434 | 121 | 5404542.226 | 6023409.467 |
| 36 | 5404497.130 | 6023265.248 | 122 | 5404536.282 | 6023409.144 |
| 37 | 5404495.747 | 6023267.230 | 123 | 5404533.665 | 6023405.096 |
| 38 | 5404496.046 | 6023269.361 | 124 | 5404533.393 | 6023404.471 |
| 39 | 5404497.916 | 6023273.773 | 125 | 5404533.597 | 6023404.372 |
| 40 | 5404499.785 | 6023276.839 | 126 | 5404518.858 | 6023370.178 |
| 41 | 5404501.281 | 6023281.812 | 127 | 5404513.649 | 6023364.726 |
| 42 | 5404503.375 | 6023286.075 | 128 | 5404512.434 | 6023355.443 |
| 43 | 5404504.085 | 6023290.412 | 129 | 5404501.056 | 6023326.591 |
| 63 | 5404578.432 | 6023446.208 | 130 | 5404500.331 | 6023321.888 |
| 64 | 5404580.599 | 6023446.453 | 131 | 5404500.046 | 6023314.533 |
| 65 | 5404580.820 | 6023445.155 | 133 | 5404501.031 | 6023305.089 |
| 66 | 5404578.042 | 6023442.505 | 134 | 5404502.727 | 6023297.702 |
| 67 | 5404575.845 | 6023438.952 | | | |
| 68 | 5404575.134 | 6023435.462 | | | |
| 69 | 5404575.845 | 6023432.167 | | | |
| 70 | 5404577.654 | 6023428.549 | | | |
| 71 | 5404579.981 | 6023427.838 | | | |
| 72 | 5404583.987 | 6023428.419 | | | |
| 73 | 5404585.657 | 6023430.664 | | | |
| 74 | 5404586.215 | 6023434.125 | | | |
| 75 | 5404589.230 | 6023440.489 | | | |
| 76 | 5404591.909 | 6023443.839 | | | |
| 77 | 5404594.701 | 6023445.402 | | | |
| 78 | 5404599.948 | 6023441.271 | | | |
| 79 | 5404605.531 | 6023445.625 | | | |
| 80 | 5404610.221 | 6023443.392 | | | |
| 81 | 5404612.342 | 6023445.067 | | | |
| 82 | 5404613.123 | 6023449.199 | | | |
| 83 | 5404617.031 | 6023452.437 | | | |
| 84 | 5404623.060 | 6023452.437 | | | |
| 85 | 5404628.308 | 6023455.675 | | | |
| 86 | 5404634.449 | 6023457.238 | | | |
| 87 | 5404639.139 | 6023455.786 | | | |
| 88 | 5404652.562 | 6023437.270 | | | |
| 89 | 5404626.025 | 6023417.345 | | | |
| 90 | 5404621.511 | 6023415.217 | | | |
| 91 | 5404609.582 | 6023407.286 | | | |
| 92 | 5404586.435 | 6023389.877 | | | |

