

Lageplan

Vermessungsstelle:

Landkreis Vorpommern-Rügen
 Fachdienst Kataster und Vermessung

(erstellt auf Grundlage der Liegenschaftskarte
 im Maßstab 1:2000)

Antrags Nr. 16LVM0114


angefertigt am: 27.07.2016

Gemeinde Klausdorf

durch: A.Finn
 Dipl.-Ing (FH)

Gemarkung Barhöft

Flur -

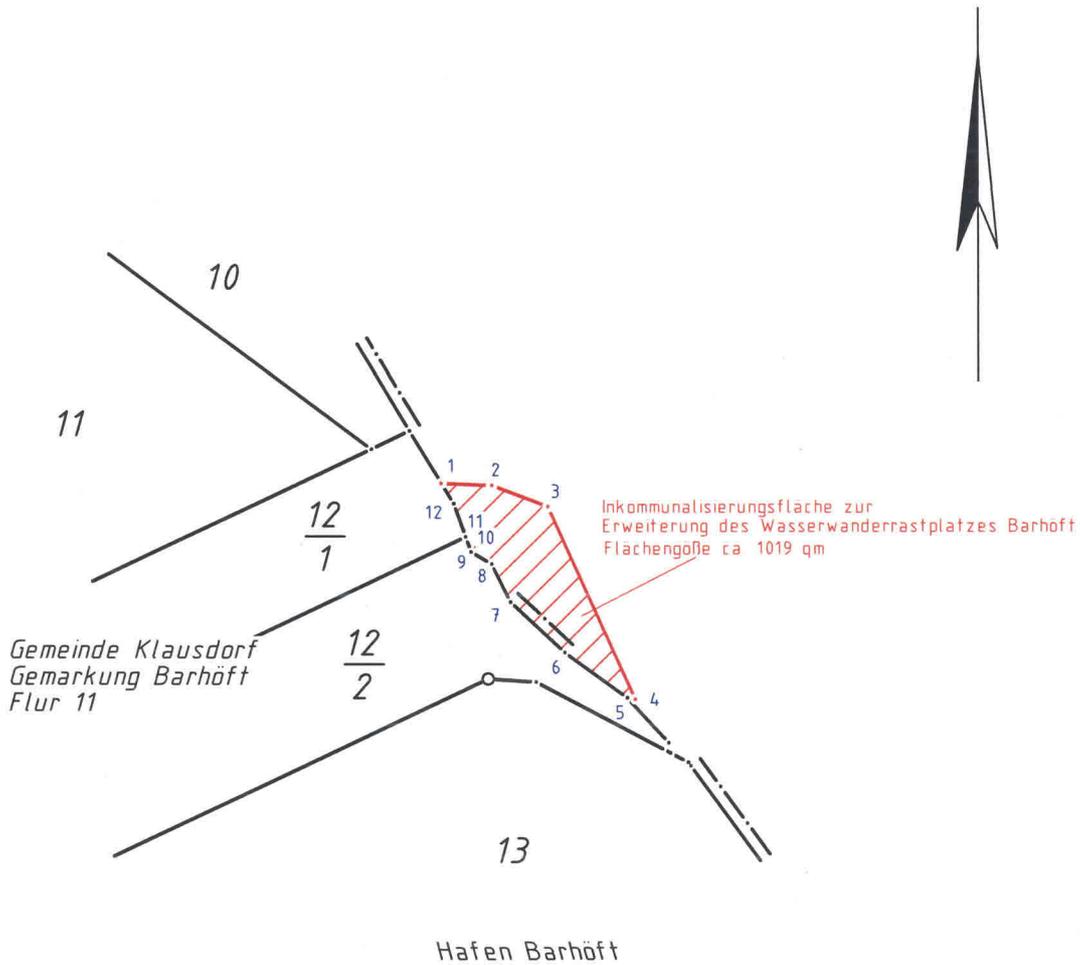

Koordinatenliste zur Inkommunalisierung der
 Erweiterungsfläche des Wanderrastplatzes Barhöft
 Koordinatenreferenzsystem: ETRS89 mit UTM-Abbildung

Punktnummer	East	North
1	33372330.020	6033721.358
2	33372343.269	6033720.794
3	33372358.039	6033715.161
4	33372380.881	6033664.155
5	33372378.822	6033664.443
6	33372362.434	6033676.479
7	33372348.166	6033689.905
8	33372343.190	6033699.934
9	33372337.775	6033703.186
10	33372336.379	6033707.149
11	33372335.814	6033708.753
12	33372333.276	6033715.956

Gemäß § 34 Absatz 1 des Gesetzes über das amtliche Geoinformations- und Vermessungswesen - Geoinformations- und Vermessungsgesetz (GeoVermG M-V) - vom 16.12.2010 (GVDBI. M-V S. 713) wird die Genehmigung für die Veröffentlichung und Umarbeitung des Ausschnitts aus der Liegenschaftskarte, Gemarkung Barhöft, Flur 11 zum Zwecke der Inkommunalisierung der Erweiterungsfläche des Wanderrastplatzes Barhöft erteilt.

Stralsund, 27.07.2016

