

Lageplan

Vermessungsstelle

Landkreis Vorpommern-Rügen
Fachdienst Kataster und Vermessung

hergestellt auf Grundlage der Liegenschaftskarte
im Maßstab 1:2000

Antrags Nr 15LVM0059

angefertigt am 01.12.2015

Gemeinde Wustrow

durch: A Finn
Dipl.-Ing. (FH)


Gemarkung Wustrow

Flur 3

Koordinatenliste zur Inkommunalisierung der Wasserfläche
für die Seebrücke Wustrow in der Ostsee
Koordinatenreferenzsystem ETRS89 mit UTM-Abbildung

Punktnummer	East	North
1	33330100 911	6025835 612
2	33329929 332	6025918 367
3	33329935 687	6025931 417
4	33330109 110	6025847 690

Ostsee

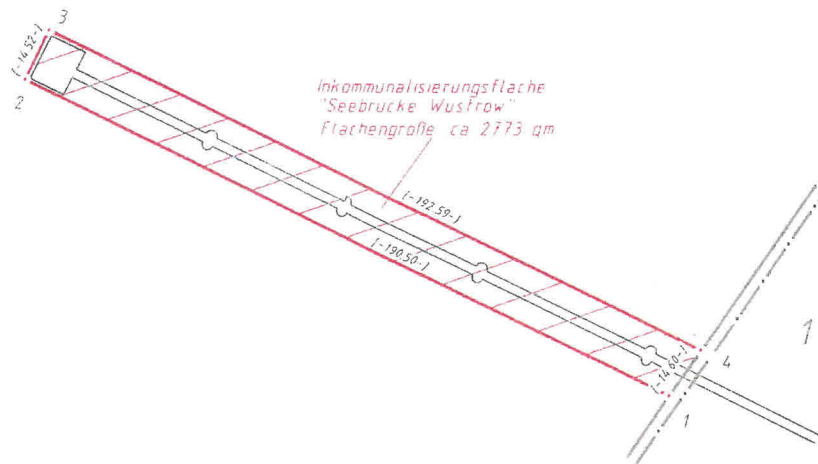

Gemarkung Wustrow
Flur 3

Gemäß § 34 Absatz 1 des Gesetzes über das amtliche Geoinformations- und Vermessungswesen - Geoinformations- und Vermessungsgesetz (GeoVermG M-V) - vom 16.12.2010 (GVBl. M-V S. 713) wird die Genehmigung für die Veröffentlichung und Umarbeitung des Ausschnitts aus der Liegenschaftskarte, Gemarkung Wustrow, Flur 3 zum Zwecke der Inkommunalisierung der Wasserfläche erteilt.

Stralsund, 01.12.2015

