

Plan der Inkommunalisierung von Land- und Wasserflächen beim Hafen Pruchten

Gemeinde: Pruchten
 Gemarkung: Pruchten
 Flur: 3
 Datum: 27.07.2018
 Kartgrundlage: Amtliches Liegenschaftskataster-informationssystem (ALKIS)
 Maßstab: 1:2000

Vermessungsstelle:
VERMESSUNGSBÜRO
STEFAN REICHE
 Öffentlich bestellter Vermessungsingenieur
 Fritz-Reuter-Straße 13
 18190 Sanitz
 Tel.: 038209/80480
 E-Mail: post@erdvermesser.de
 Auftragsnr.: R12135 / R16024

Angefertigt aufgrund eigener örtlicher Vermessungen und dem Amtlichen Liegenschaftskatasterinformationssystem (ALKIS) mit dem Stand vom 08.04.2016.
 Für die Richtigkeit der Punktnummern und Koordinaten übernehme ich die Verantwortung.

13.09.18
 J. Reiche
 Datum
 Unterschrift

Gemäß § 34 Absatz 1 des Gesetzes über das amtliche Geoinformations- und Vermessungswesen (Geoinformations- und Vermessungsgesetz - GeoVermG M-V) vom 16. Dezember 2010 (GVOBl. M-V S.713), zuletzt geändert durch Artikel 7 des Gesetzes vom 22. Mai 2018 (GVOBl. M-V S. 193, 204) wird die Genehmigung für die Veröffentlichung und Umarbeitung des Ausschnittes der Liegenschaftskarte der Gemarkung Pruchten Flur 3 im vorliegenden Lageplan des ObVI Stefan Reiche vom 27.07.2018 zum Zweck der Inkommunalisierung von Wasserflächen erteilt.

Stralsund, den 13.09.2018


Unterschrift

Datum

Koordinatenverzeichnis:

Koordinatensystem: Gauss-Krüger (S42/83 3°)

Pkt.-Nr.	Rechtswert	Hochwert
15153	4544468.277	6028710.188
15154	4544462.519	6028703.008
15155	4544455.308	6028698.414
60030	4544533.523	6028634.087
60031	4544464.262	6028623.450
60032	4544491.281	6028645.202
60033	4544525.548	6028672.789
60034	4544525.060	6028690.383
61230	4544451.626	6028697.475
61231	4544457.734	6028690.267
61232	4544455.092	6028688.035
61233	4544451.397	6028684.948
61234	4544459.394	6028662.308
61235	4544450.744	6028646.097
61240	4544501.555	6028689.731
61241	4544471.630	6028713.286

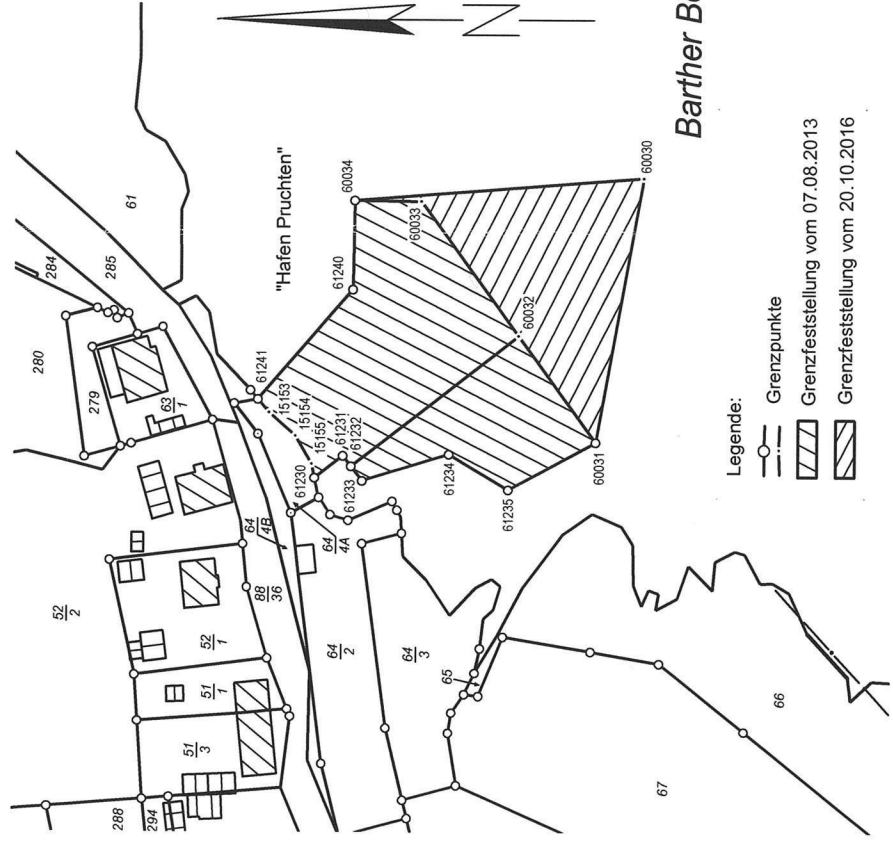

Barther Bodden

Legende:
 - Grenzpunkte
 - Grenzfeststellung vom 07.08.2013
 - Grenzfeststellung vom 20.10.2016