



Auszug aus der Niederschrift über die

3. Sitzung des Kreistages Vorpommern-Rügen vom 09. Dezember 2019

Beschlussausfertigung

TOP 26 Anhörung zum Antrag der Gemeinde Altefähr auf Inkommunalisierung einer gemeindefreien Wasserfläche für die Errichtung eines barrierefreien Strandes
Vorlage: BV/3/0084

Beschluss: KT 82-03/2019


Der Kreistag Vorpommern-Rügen beschließt:

Dem Antrag der Gemeinde Altefähr auf Inkommunalisierung einer gemeindefreien Wasserfläche für die Errichtung eines barrierefreien Strandes wird zugestimmt.
Der maßstabsgerechte Lageplan des öffentlich bestellten Vermessungsingenieurs Andreas Klug vom 25. Oktober 2019 ist Bestandteil des Beschlusses.

Abstimmungsergebnis: einstimmig beschlossen

Stralsund, 10. Dezember 2019

im Auftrag des Landrates Vorpommern-Rügen
Büro des Landrates und Kreistages
Carl-Heydemann-Ring 67
18437 Stralsund
Dienststelle/Unterschrift

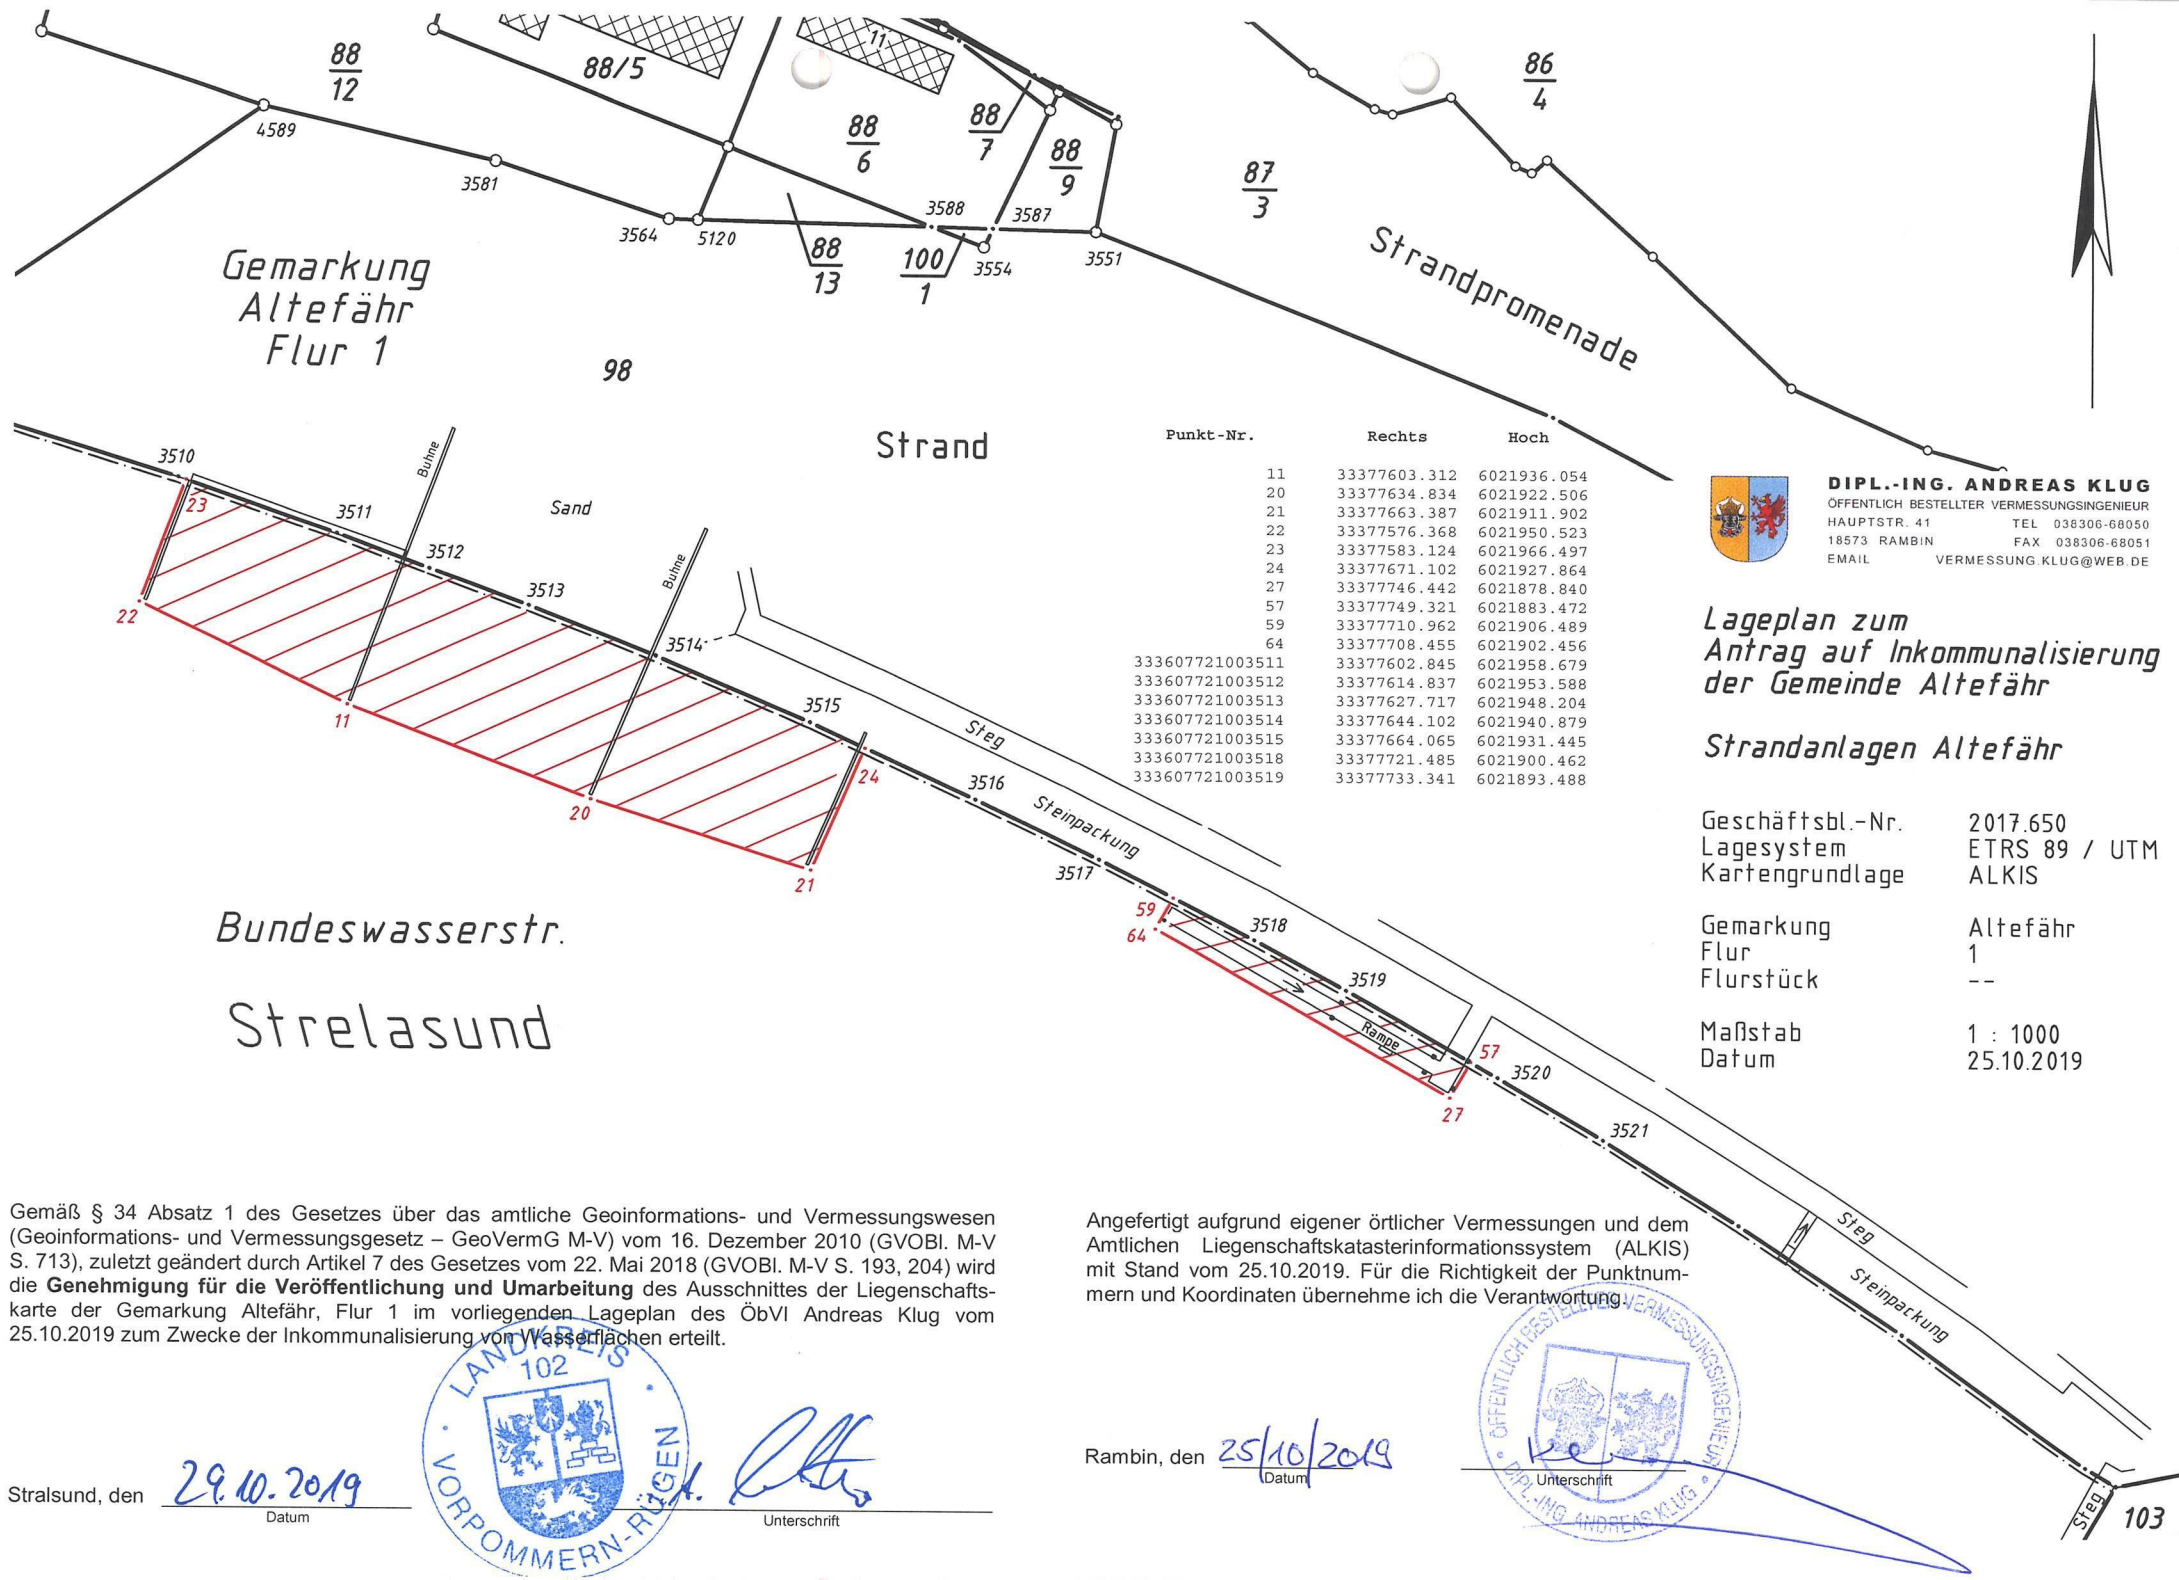

Gemarkung
Altefähr
Flur 1

98

Strand

Sand

Bundeswasserstr.
Strelasund

Strandpromenade

Punkt-Nr.	Rechts	Hoch
11	33377603.312	6021936.054
20	33377634.834	6021922.506
21	33377663.387	6021911.902
22	33377576.368	6021950.523
23	33377583.124	6021966.497
24	33377671.102	6021927.864
27	33377746.442	6021878.840
57	33377749.321	6021883.472
59	33377710.962	6021906.489
64	33377708.455	6021902.456
333607721003511	33377602.845	6021958.679
333607721003512	33377614.837	6021953.588
333607721003513	33377627.717	6021948.204
333607721003514	33377644.102	6021940.879
333607721003515	33377664.065	6021931.445
333607721003518	33377721.485	6021900.462
333607721003519	33377733.341	6021893.488



DIPL.-ING. ANDREAS KLUG
ÖFFENTLICH BESTELLTER VERMESSUNGSINGENIEUR
HAUPTSTR. 41 TEL 038306-68050
18573 RAMBIN FAX 038306-68051
EMAIL VERMESSUNG.KLUG@WEB.DE

**Lageplan zum
Antrag auf Inkommunalisierung
der Gemeinde Altefähr**

Strandanlagen Altefähr

Geschäftsbl.-Nr. 2017.650
Lagesystem ETRS 89 / UTM
Kartengrundlage ALKIS

Gemarkung Altefähr
Flur 1
Flurstück --

Maßstab 1 : 1000
Datum 25.10.2019

Gemäß § 34 Absatz 1 des Gesetzes über das amtliche Geoinformations- und Vermessungswesen (Geoinformations- und Vermessungsgesetz – GeoVermG M-V) vom 16. Dezember 2010 (GVOBl. M-V S. 713), zuletzt geändert durch Artikel 7 des Gesetzes vom 22. Mai 2018 (GVOBl. M-V S. 193, 204) wird die **Genehmigung für die Veröffentlichung und Umarbeitung** des Ausschnittes der Liegenschaftskarte der Gemarkung Altefähr, Flur 1 im vorliegenden Lageplan des ÖbVI Andreas Klug vom 25.10.2019 zum Zwecke der Inkommunalisierung von Wasserflächen erteilt.

Angefertigt aufgrund eigener örtlicher Vermessungen und dem Amtlichen Liegenschaftskatasterinformationssystem (ALKIS) mit Stand vom 25.10.2019. Für die Richtigkeit der Punktnummern und Koordinaten übernehme ich die Verantwortung

Stralsund, den 29.10.2019
Datum

Unterschrift

Ramin, den 25/10/2019
Datum


Unterschrift