

Lageplan

Vermessungsstelle:

Landkreis Vorpommern-Rügen
 Fachdienst Kataster und Vermessung

(erstellt auf Grundlage der Liegenschaftskarte
 im Maßstab 1:2000)

Antrags Nr. 20LVM0072

Gemeinde Sundhagen

angefertigt am: 26.05.2020


Gemarkung Neuhof

durch: A.Finn
 Dipl.-Ing (FH)

Flur 1

Koordinatenliste zur Inkommunalisierung der Wasserfläche
 für den Bereich der "Marina Neuhof"
 Koordinatenreferenzsystem: ETRS89 mit UTM-Abbildung

Punktnummer	East	North
1	33381394.934	6014420.945
2	33381348.753	6014542.044
3	33381509.335	6014607.993
4	33381536.484	6014701.437
5	33381533.907	6014702.379
6	33381538.243	6014718.030
7	33381554.652	6014711.587
8	33381560.981	6014722.654
9	33381586.642	6014710.585
10	33381665.669	6014626.641

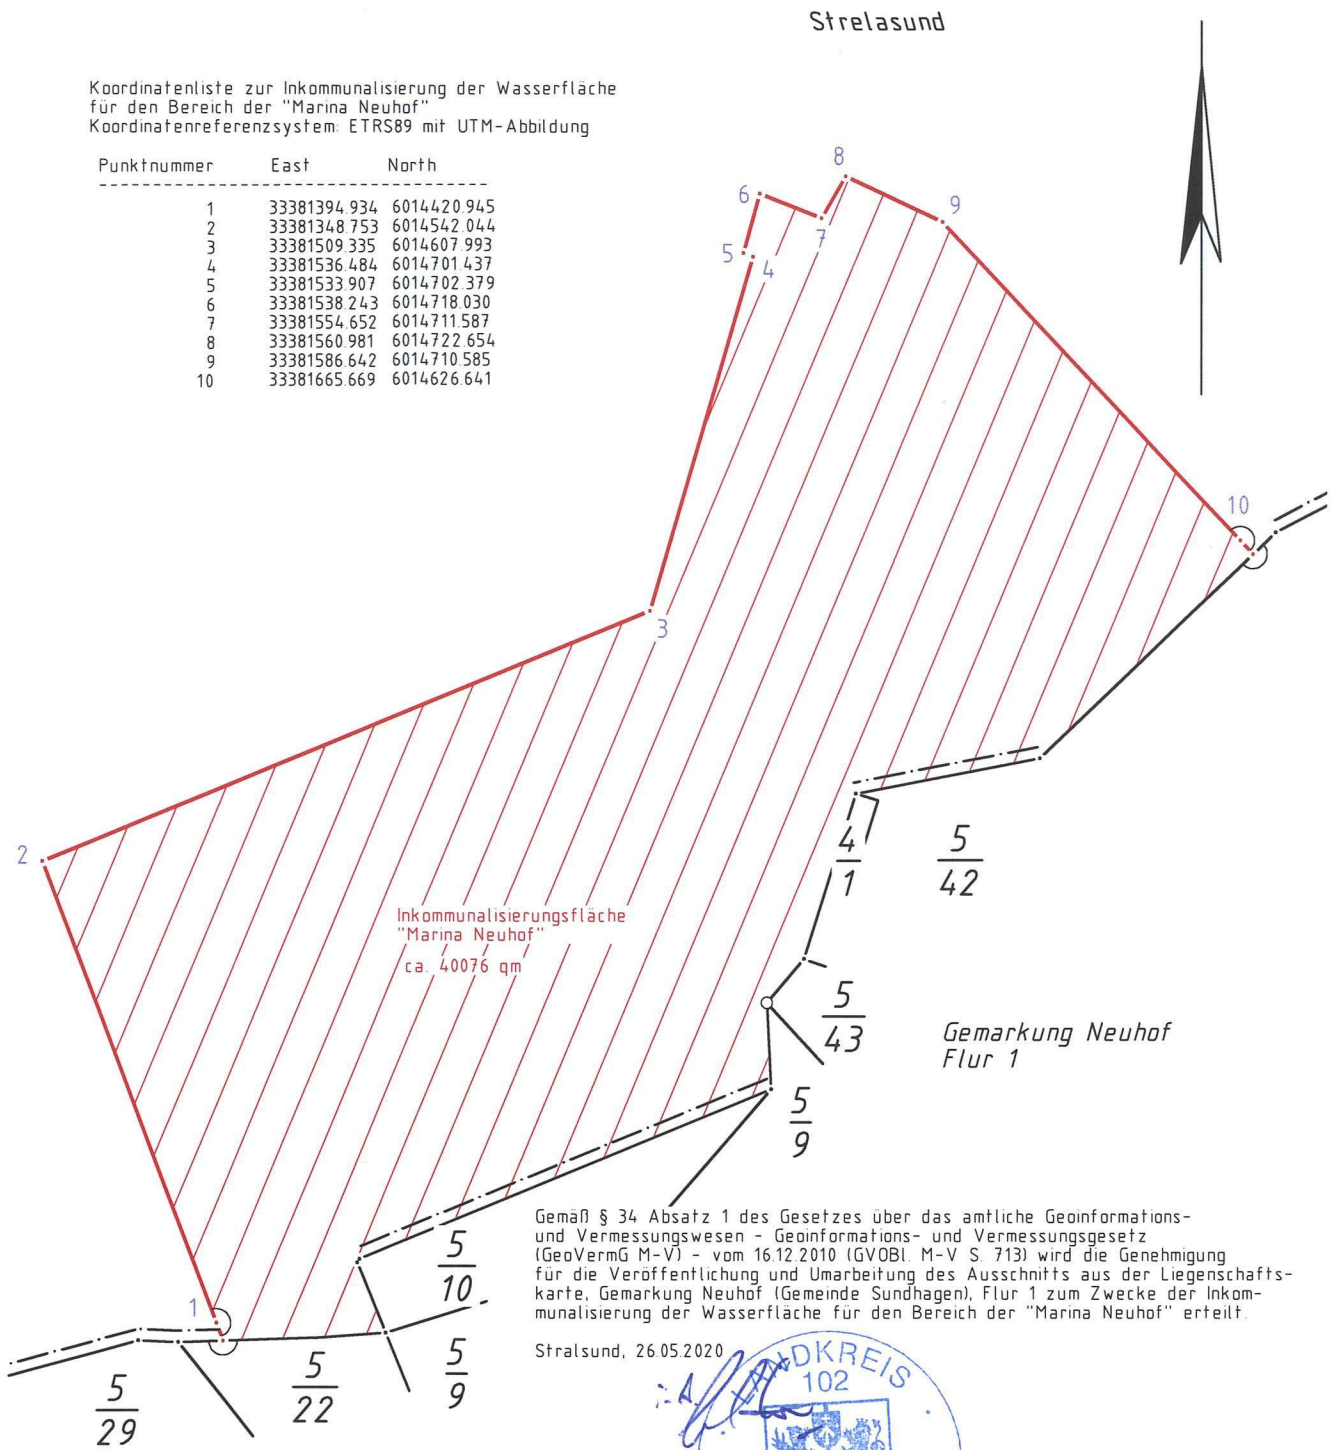

Gemäß § 34 Absatz 1 des Gesetzes über das amtliche Geoinformations- und Vermessungswesen - Geoinformations- und Vermessungsgesetz (GeoVermG M-V) - vom 16.12.2010 (GVOBl. M-V S. 713) wird die Genehmigung für die Veröffentlichung und Umarbeitung des Ausschnitts aus der Liegenschaftskarte, Gemarkung Neuhof (Gemeinde Sundhagen), Flur 1 zum Zwecke der Inkommunalisierung der Wasserfläche für den Bereich der "Marina Neuhof" erteilt.

Stralsund, 26.05.2020

