



Auszug aus der Niederschrift über die
7. Sitzung des Kreistages Vorpommern-Rügen vom 12. Oktober 2020

Beschlussausfertigung

TOP 29 Inkommunalisierung einer gemeindefreien Wasserfläche in der Gemeinde Sundhagen; hier: Marina Neuhof
Vorlage: BV/3/0153

Beschluss: KT 156-07/2020

Der Kreistag Vorpommern-Rügen beschließt:

Dem Antrag der Gemeinde Sundhagen auf Inkommunalisierung einer bisher gemeindefreien Wasserfläche der Bundeswasserstraße Ostsee im Bereich der Marina Neuhof wird zugestimmt.

Der maßstabsgerechte Lageplan des Fachdienstes Kataster und Vermessung vom 26. Mai 2020 ist Bestandteil des Beschlusses (Anlage).

Abstimmungsergebnis: einstimmig beschlossen

Stralsund, 13. Oktober 2020

Landkreis Vorpommern-Rügen
Büro des Landrates und Kreistages
Carl-Heydemann-Ring 67
18437 Stralsund

Dienststelle/Unterschrift

Lageplan

Vermessungsstelle:

Landkreis Vorpommern-Rügen
 Fachdienst Kataster und Vermessung

erstellt auf Grundlage der Liegenschaftskarte
 im Maßstab 1:2000

Antrags Nr. 20LVM0072

Gemeinde Sundhagen

angefertigt am 26.05.2020


Gemarkung Neuhof

durch: A Finn
 Dipl.-Ing (FH)

Flur 1

Koordinatenliste zur Inkommunalisierung der Wasserfläche
 für den Bereich der "Marina Neuhof"
 Koordinatenreferenzsystem: ETRS89 mit UTM-Abbildung

Punktnummer	East	North
1	33381394 934	6014420 945
2	33381348 753	6014542 044
3	33381509 335	6014607 993
4	33381536 484	6014701 437
5	33381533 907	6014702 379
6	33381538 243	6014718 030
7	33381554 652	6014711 587
8	33381560 981	6014722 654
9	33381586 642	6014710 585
10	33381665 669	6014626 641

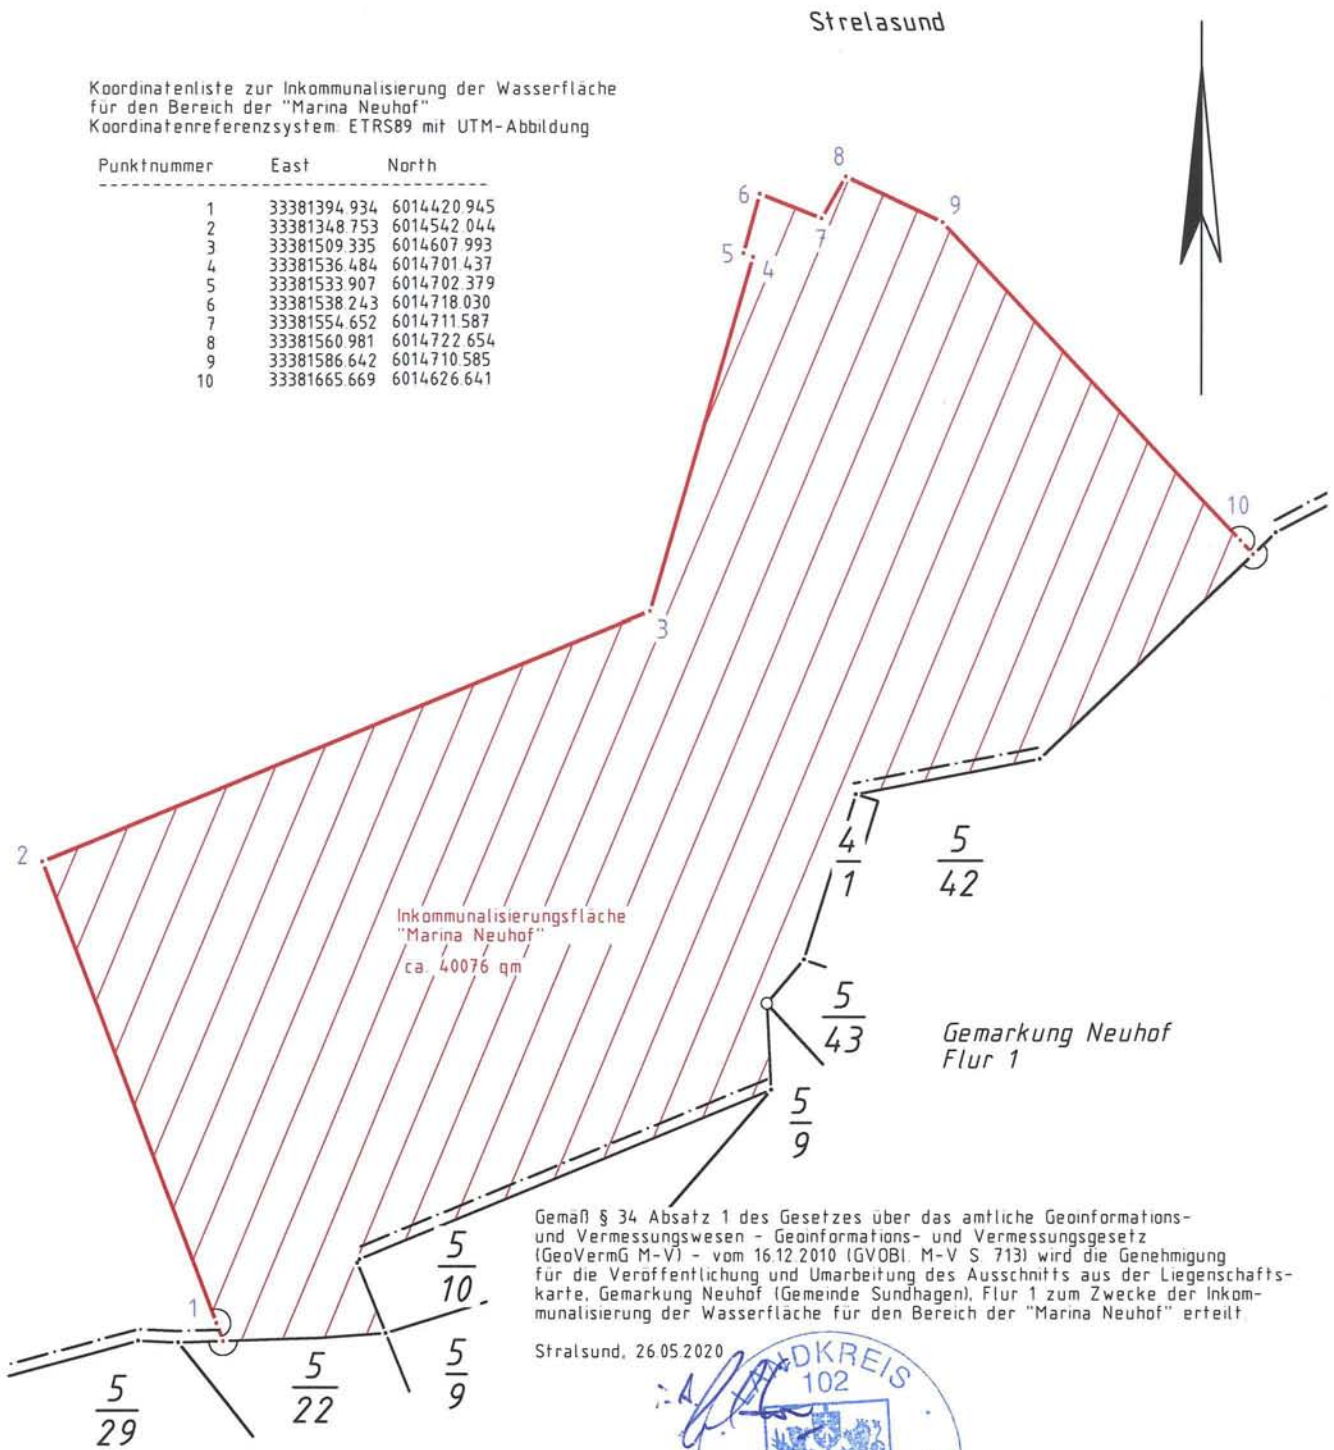

Gemäß § 34 Absatz 1 des Gesetzes über das amtliche Geoinformations- und Vermessungswesen - Geoinformations- und Vermessungsgesetz (GeoVermG M-V) - vom 16.12.2010 (GVOBl. M-V S. 713) wird die Genehmigung für die Veröffentlichung und Umarbeitung des Ausschnitts aus der Liegenschaftskarte, Gemarkung Neuhof (Gemeinde Sundhagen), Flur 1 zum Zwecke der Inkommunalisierung der Wasserfläche für den Bereich der "Marina Neuhof" erteilt

Stralsund, 26.05.2020

