

Lageplan

Vermessungsstelle:

Landkreis Vorpommern-Rügen
Fachdienst Kataster und Vermessung

(erstellt auf Grundlage der Liegenschaftskarte
im Maßstab 1:2000)

Blatt 1 von 1

angefertigt am: 25.05.2021

Antrags Nr. 21LVM0063

Gemeinde Stadt Garz/ Rügen


durch: A.Finn
Dipl.-Ing (FH)

Gemarkung Glewitz

Flur 1

Koordinatenliste zur Inkommunalisierung einer Wasserfläche
im Bereich des Anlegers "Glewitzer Fähre" im Strelasund
Koordinatenreferenzsystem: ETRS89 mit UTM-Abbildung

Punktnummer	East	North
1	33390167.960	6011598.615
2	33390149.556	6011613.186

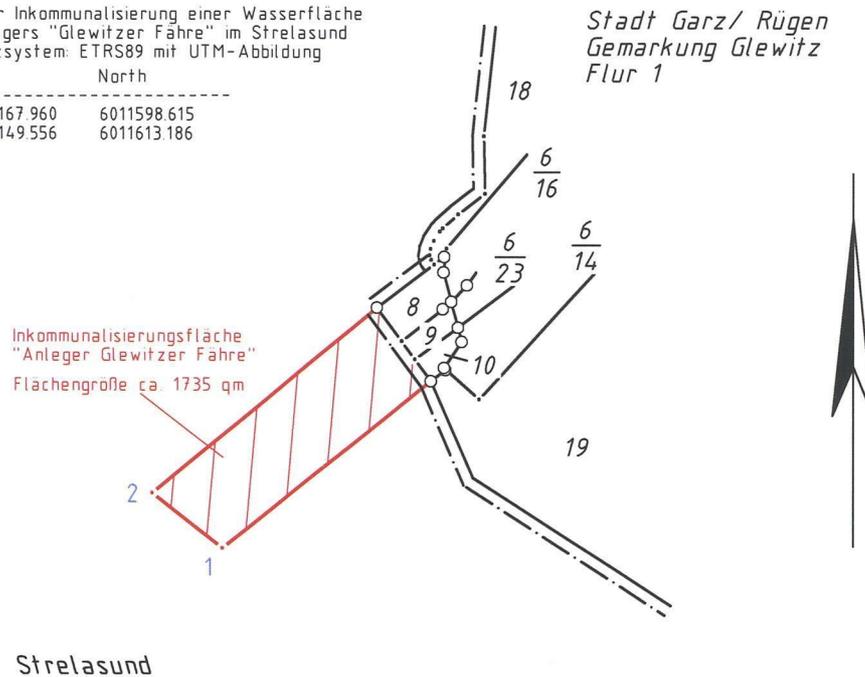

Gemäß § 34 Absatz 1 des Gesetzes über das amtliche Geoinformations- und Vermessungswesen - Geoinformations- und Vermessungsgesetz (GeoVermG M-V) - vom 16.12.2010 (GVOB1. M-V S. 713) wird die Genehmigung für die Veröffentlichung und Umarbeitung des Ausschnitts aus der Liegenschaftskarte, Gemarkung Glewitz (Garz), Flur 1 zum Zwecke der Gemeindegebietsänderung im Bereich des Anlegers "Glewitzer Fähre" im Strelasund erteilt.

Strelasund, 25.05.2021

