

Lageplan

Vermessungsstelle

Landkreis Vorpommern-Rügen
Fachdienst Kataster und Vermessung

erstellt auf Grundlage der Liegenschaftskarte
im Maßstab 1:2000

Blatt 1 von 1

angefertigt am 27.05.2021

Antrags Nr. 21LVM0067

durch: A.Finn
Dipl.-Ing (FH)

Gemeinde Trent

Gemarkung Vaschvitz


Flur 2

Fläche A:
bereits erfolgte Inkommunalisierung vom 04.08.1997
(noch nicht katastriert)

Fläche B
Inkommunalisierungsfläche "Anleger Wittower Fähre"

Fläche C
Inkommunalisierung des bereits katastrierten Flurstückes 23
in der Gemarkung Vaschvitz, Flur 2

Breetzer Bodden

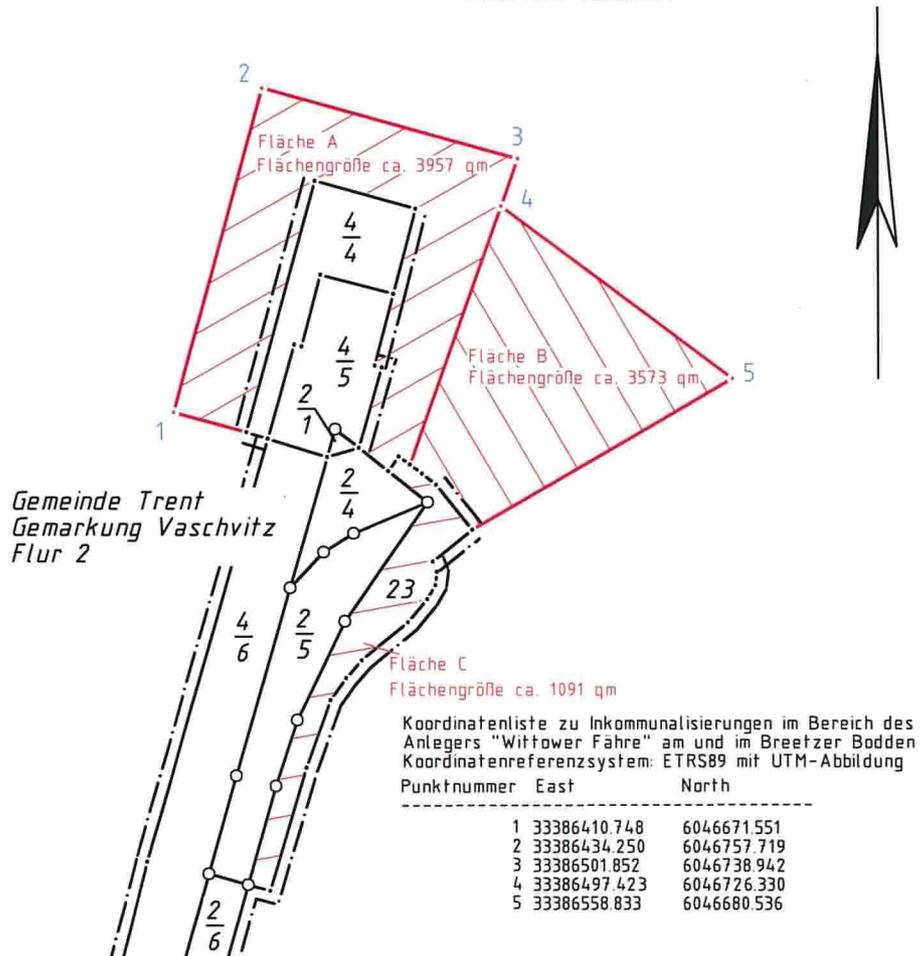

Gemäß § 34 Absatz 1 des Gesetzes über das amtliche Geoinformations- und Vermessungswesen - Geoinformations- und Vermessungsgesetz (GeoVermG M-V) - vom 16.12.2010 (GVODI. M-V S. 713, zuletzt geändert durch Artikel 7 des Gesetzes vom 22.05.2018 (GVODI. M-V S. 193, 204) wird die Genehmigung für die Veröffentlichung und Umarbeitung des Ausschnitts aus der Liegenschaftskarte, Gemarkung Vaschvitz, Flur 1 zum Zwecke der Gemeindegebietsänderung im Bereich des Anlegers "Wittower Fähre" am und im Breetzer Bodden erteilt.

Stralsund, 27.05.2021



Lageplan

Vermessungsstelle:

Landkreis Vorpommern-Rügen
Fachdienst Kataster und Vermessung

(erstellt auf Grundlage der Liegenschaftskarte
im Maßstab 1:2000)

Blatt 1 von 1

angefertigt am: 27.05.2021

Antrags Nr. 21LVM0067

durch: A Finn
Dipl.-Ing (FH)

Gemeinde Trent

Gemarkung Vaschvitz

Flur 2

Fläche A:
bereits erfolgte Inkommunalisierung vom 04.08.1997
(noch nicht katastriert)

Fläche B
Inkommunalisierungsfläche "Anleger Wittower Fähre"

Fläche C
Inkommunalisierung des bereits katastrierten Flurstückes 23
in der Gemarkung Vaschvitz, Flur 2

Breetzer Bodden

Gemeinde Trent
Gemarkung Vaschvitz
Flur 2

Fläche A
Flächengröße ca. 3957 qm

33 336 6046
(2019)

Fläche B
Flächengröße ca. 3573 qm

Fläche C
Flächengröße ca. 1091 qm

Koordinatenliste zu Inkommunalisierungen im Bereich des
Anlegers "Wittower Fähre" am und im Breetzer Bodden
Koordinatenreferenzsystem: ETRS89 mit UTM-Abbildung

Punktnummer	East	North
1	33386410.748	6046671.551
2	33386434.250	6046757.719
3	33386501.852	6046738.942
4	33386497.423	6046726.330
5	33386558.833	6046680.536