



Auszug aus der Niederschrift über die
16. Sitzung des Kreistages Vorpommern-Rügen vom 25. April 2022

Beschlussausfertigung

TOP 17

Inkommunalisierung gemeindefreier Wasserflächen - Seebad Insel Hiddensee
- Erweiterung Hafen Vitte
Vorlage: BV/3/0338

Beschluss: KT 358-16/2022

Der Kreistag Vorpommern-Rügen beschließt:

Dem Antrag der Gemeinde Seebad Insel Hiddensee auf Inkommunalisierung einer gemeindefreien Wasserfläche im Bereich des Hafens von Vitte wird zugestimmt.

Der maßstabsgerechte Lageplan des Vermessungsingenieurs Holger Krawutschke vom 19. November 2020 Antr.-Nr. BK207282 ist Bestandteil des Beschlusses.

Abstimmungsergebnis: mehrheitlich bei neun Gegenstimmen zugestimmt

Stralsund, 26. April 2022

Im Auftrag

Landkreis Vorpommern-Rügen
Büro des Landrates und Kreistages
Carl-Heidemann-Ring 67
18437 Stralsund

Dienststelle / Unterschrift



Vermessungsbüro

Holger Krawutschke

Öffentlich bestellter Vermessungsingenieur

Dipl.-Ing. (FH) Holger Krawutschke, Königsstraße 11, 18528 Bergen
Tel.: 03838 810600 Fax: 03838 810699
E-Mail: bergen@vermessung-itn.de

Inkommunalisierung der Wasserfläche des Hafens Vitte

Signaturen nach ALKISVV M-V, Anlage 7 "Signaturenkatalog M-V" / DIN 18702

Maßstab

1 : 2000

Blatt-Nr.:

1

Blattanzahl:

1

Lagebezug: ETRS89 UTM 33

Höhenbezug: DHHN92

Gemeinde: Insel Hiddensee

Gemarkung: Vitte

Flur: 1


Flurstück: -

Inkommunalisierungsplan

Auftragsnummer: BK207282

Aufnahmedatum: -

Bergen auf Rügen, 19.11.2020

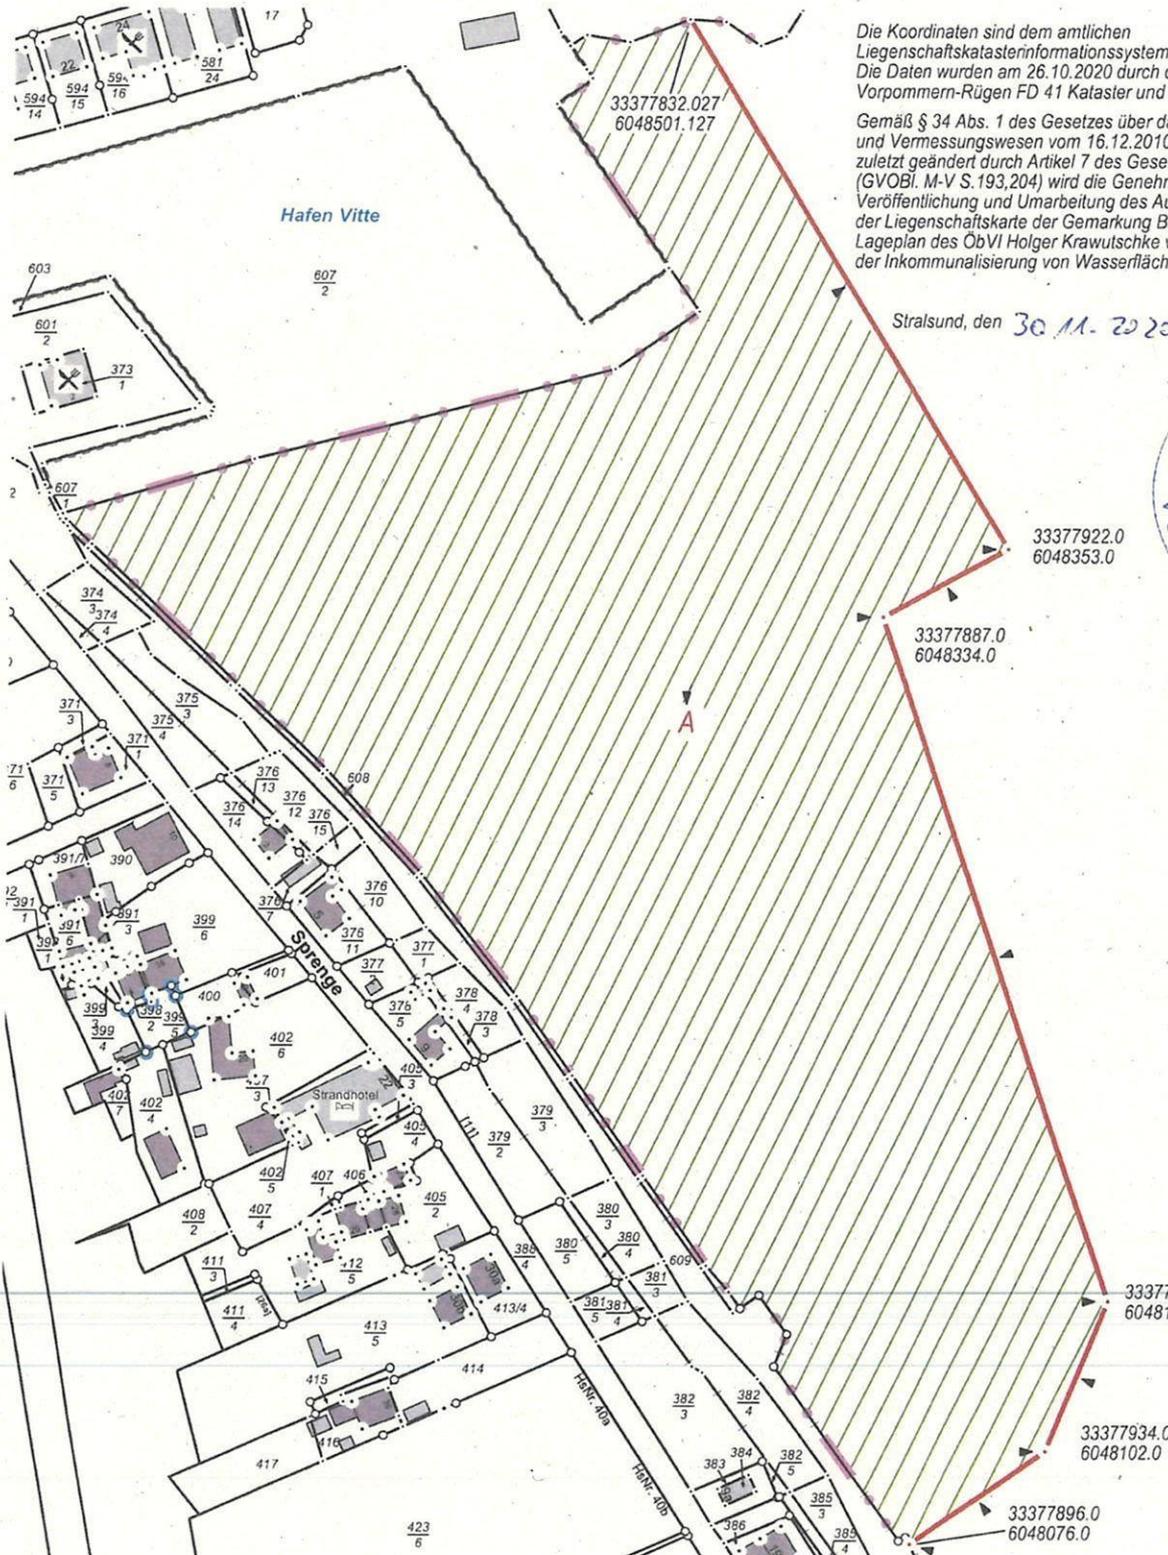

Die Koordinaten sind dem amtlichen Liegenschaftskatasterinformationssystem entnommen. Die Daten wurden am 26.10.2020 durch den Landkreis Vorpommern-Rügen FD 41 Kataster und Vermessung bereitgestellt.

Gemäß § 34 Abs. 1 des Gesetzes über das amtliche Geoinformations- und Vermessungswesen vom 16.12.2010 (GVO Bl. M-V S.713), zuletzt geändert durch Artikel 7 des Gesetzes vom 22.05.2018 (GVOBl. M-V S.193,204) wird die Genehmigung über die Veröffentlichung und Umarbeitung des Ausschnittes der Liegenschaftskarte der Gemarkung Breege im vorliegenden Lageplan des ÖbVI Holger Krawutschke vom 17.11.2020 zum Zwecke der Inkommunalisierung von Wasserflächen erteilt.

Stralsund, den 30.11.2020

