

Lageplan

Vermessungsstelle:

Landkreis Vorpommern-Rügen
Fachdienst Kataster und Vermessung

(erstellt auf Grundlage der Liegenschaftskarte
im Maßstab 1:2000)

Antrags Nr. 22LVM0016

angefertigt am: 21.02.2022

Gemeinde Born auf dem Darß

durch: A.Finn
Dipl.-Ing. (FH)


Gemarkung Born

Flur 12

Koordinatenliste zur Inkommunalisierung der
"Badesstelle Born im Koppelstrom"
(Koordinatenreferenzsystem: ETRS89 mit UTM-Abbildung)

Punktnummer	East	North
1	33340479.321	6029290.974
2	33340482.932	6029276.059
3	33340485.152	6029276.597
4	33340486.777	6029269.891
5	33340476.058	6029267.294
6	33340474.433	6029274.000
7	33340476.688	6029274.546
8	33340472.860	6029290.373

Gemeinde Born auf dem Darß
Gemarkung Born
Flur 12

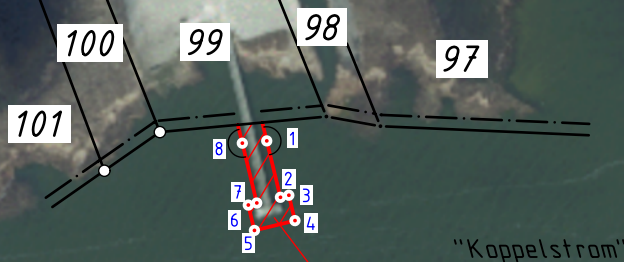

Inkommunalisierungsfläche
"Badesstelle Born im Koppelstrom"
Flächengröße ca. 210 qm