



Auszug aus der Niederschrift über die
17. Sitzung des Kreistages Vorpommern-Rügen vom 27. Juni 2022

Beschlussausfertigung

TOP 15

Inkommunalisierung einer gemeindefreien Wasser- und Landfläche der Gemeinde
Sundhagen - Fähranleger Stahlbrode
Vorlage: BV/3/0361

Beschluss: KT 373-17/2022

Der Kreistag Vorpommern-Rügen beschließt:

Dem Antrag der Gemeinde Sundhagen auf Inkommunalisierung einer gemeindefreien Land- und Wasserfläche im Bereich des Fähranlegers in Stahlbrode wird zugestimmt.

Der maßstabsgerechte Lageplan des Fachdienstes Kataster und Vermessung vom 28. April 2022 Antr.-Nr. 22LVM0067 ist Bestandteil des Beschlusses.

Abstimmungsergebnis: einstimmig zugestimmt

Stralsund, 28. Juni 2022

Im Auftrag des Vorpommern-Rügen
Büro des Ländrates und Kreistages
Carl-Heidemann-Ring 67
18437 Stralsund

Dienststelle/Unterschrift

Lageplan

Vermessungsstelle:

Landkreis Vorpommern-Rügen
Fachdienst Kataster und Vermessung

(erstellt auf Grundlage der Liegenschaftskarte
im Maßstab 1:2000)

Blatt 1 von 1

angefertigt am: 28.04.2022

Antrags Nr. 22LVM0067

Gemeinde Sundhagen


durch: A.Finn
Dipl.-Ing (FH)

Gemarkung Stahlbrode

Flur 1

Koordinatenliste zu Inkommunalisierungen im Bereich des
Fähranlegers "Stahlbrode" am und im Strelasund
Koordinatenreferenzsystem: ETRS89 mit UTM-Abbildung

Punktnummer	East	North
1	33388714.070	6010885.351
2	33388728.077	6010866.973

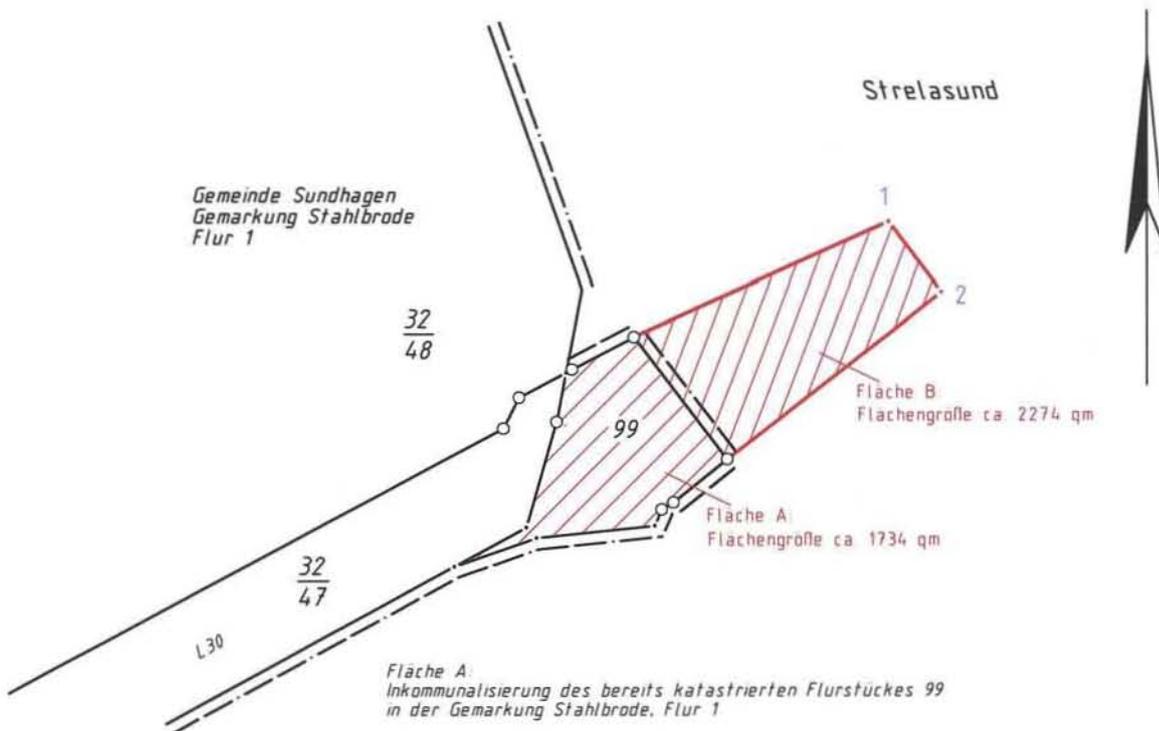

Fläche A:
Inkommunalisierung des bereits katastrierten Flurstückes 99
in der Gemarkung Stahlbrode, Flur 1

Fläche B:
Inkommunalisierung einer gemeindefreien Wasserfläche für den
"Fähranleger Stahlbrode"

Gemäß § 34 Absatz 1 des Gesetzes über das amtliche Geoinformations- und Vermessungswesen - Geoinformations- und Vermessungsgesetz (GeoVermG M-V) - vom 16.12.2010 (IGVOBl. M-V S. 713, zuletzt geändert durch Artikel 7 des Gesetzes vom 22.05.2018 (IGVOBl. M-V S. 193, 204)) wird die Genehmigung für die Veröffentlichung und Umarbeitung des Ausschnitts aus der Liegenschaftskarte, Gemarkung Stahlbrode, Flur 1 zum Zwecke der Gemeindegebietsänderung im Bereich des "Fähranlegers Stahlbrode" am und im Strelasund

Stralsund, 28.04.2022



Lageplan

Vermessungsstelle:

Landkreis Vorpommern-Rügen
Fachdienst Kataster und Vermessung

(erstellt auf Grundlage der Liegenschaftskarte
im Maßstab 1:2000)

Blatt 1 von 1

angefertigt am: 28.04.2022

Antrags Nr. 22LVM0067

durch: A.Finn
Dipl.-Ing (FH)


Gemeinde Sundhagen

Gemarkung Stahlbrode

Flur 1

Koordinatenliste zu Inkommunalisierungen im Bereich des
Fähranlegers "Stahlbrode" am und im Strelasund
Koordinatenreferenzsystem: ETRS89 mit UTM-Abbildung

Punktnummer	East	North
1	33388714.070	6010085.351
2	33388728.077	6010066.973

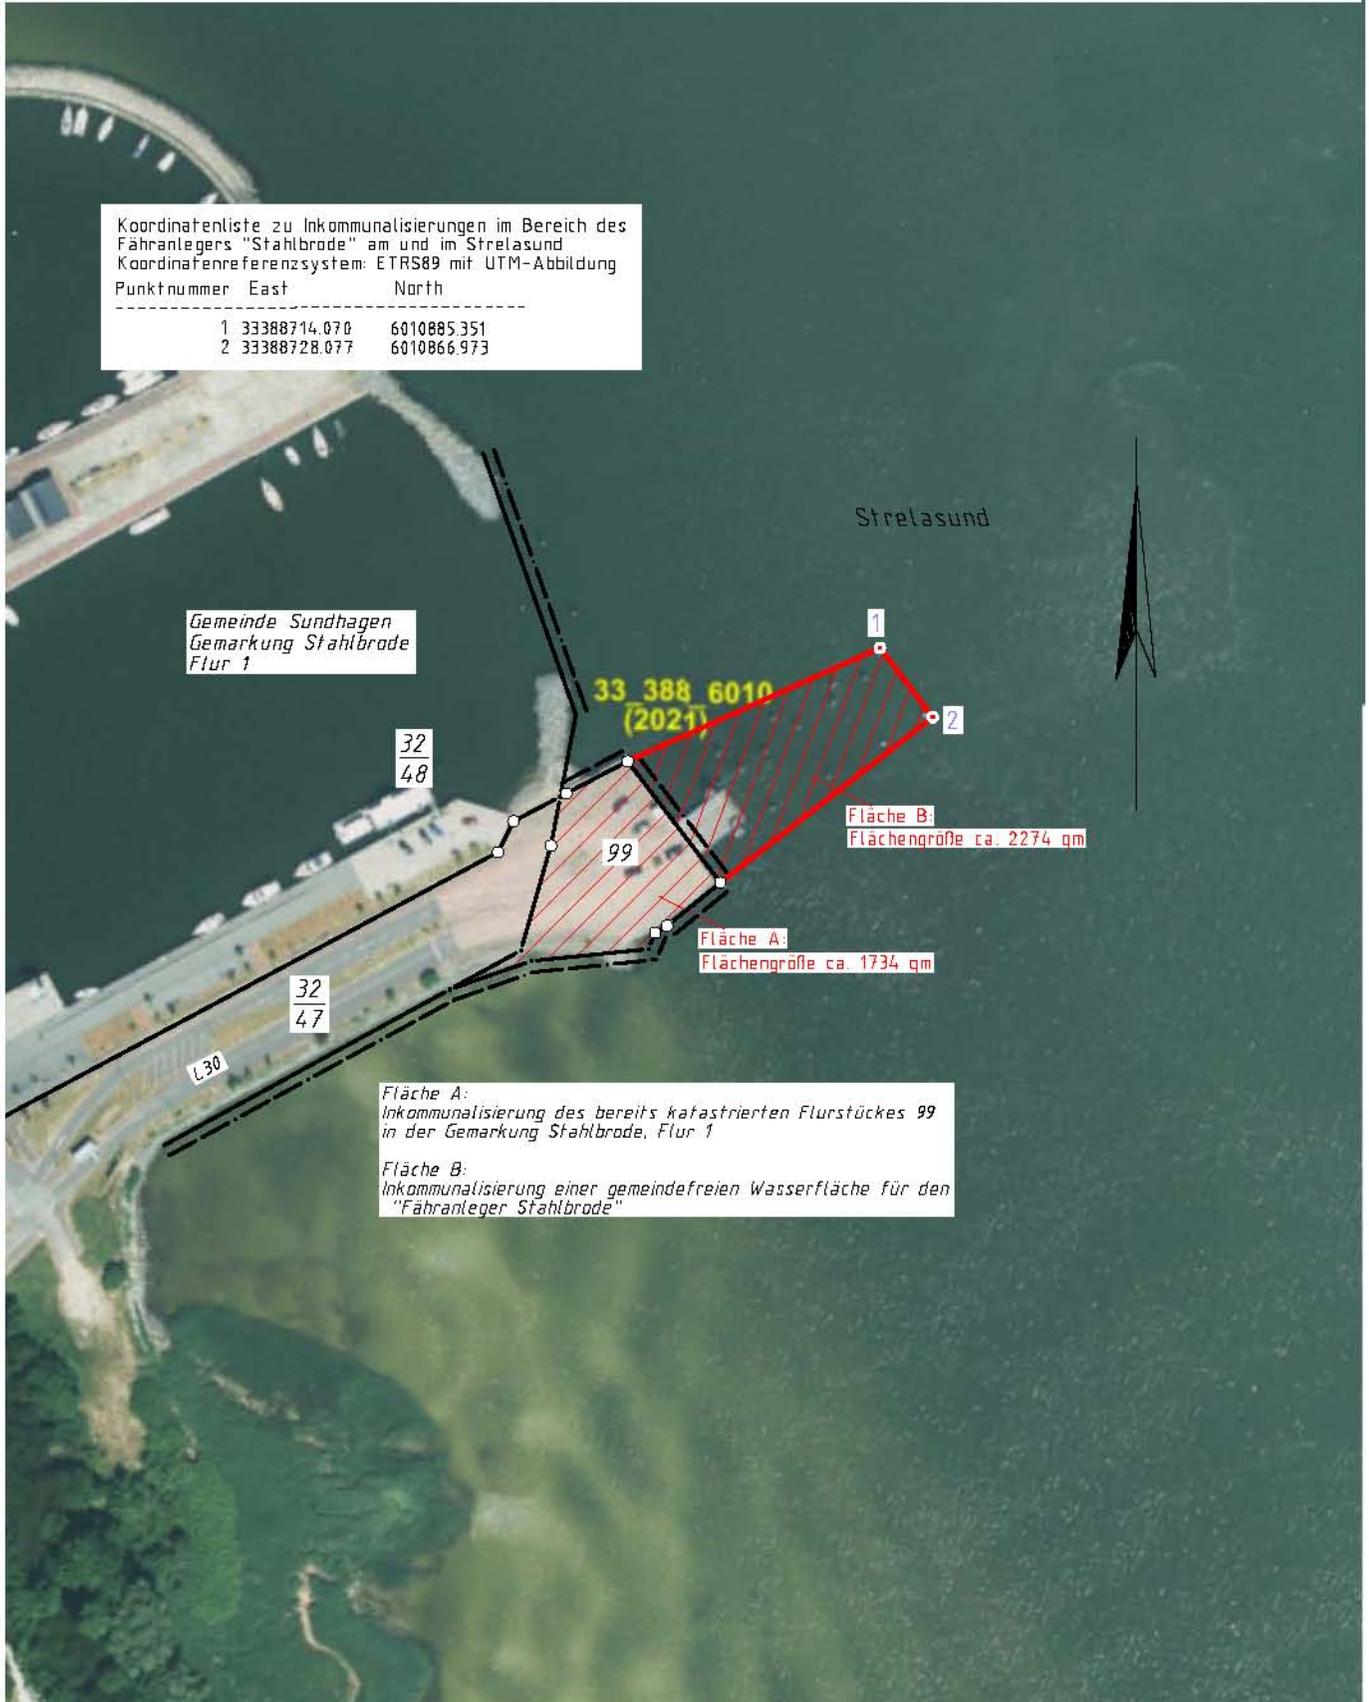

Gemeinde Sundhagen
Gemarkung Stahlbrode
Flur 1

Strelasund

32
48

33 388 6010
(2021)

1

2

Fläche B:
Flächengröße ca. 2274 qm

99

Fläche A:
Flächengröße ca. 1734 qm

32
47

L30

Fläche A:
Inkommunalisierung des bereits katastrierten Flurstückes 99
in der Gemarkung Stahlbrode, Flur 1

Fläche B:
Inkommunalisierung einer gemeindefreien Wasserfläche für den
"Fähranleger Stahlbrode"