



Auszug aus der Niederschrift über die  
17. Sitzung des Kreistages Vorpommern-Rügen vom 27. Juni 2022

### Beschlussausfertigung

TOP 16

Inkommunalisierung einer gemeindefreien Wasserfläche der Gemeinde Born a. Darß -  
Badestelle/Steg im Koppelstrom  
Vorlage: BV/3/0362

**Beschluss: KT 374-17/2022**

Der Kreistag Vorpommern-Rügen beschließt:

Dem Antrag der Gemeinde Born a. Darß auf Inkommunalisierung einer gemeindefreien  
Wasserfläche im Bereich der Badestelle/Steg im Koppelstrom wird zugestimmt.

Der maßstabsgerechte Lageplan des Fachdienstes Kataster und Vermessung vom  
21. Februar 2022 Antr.-Nr. 22LVM0016 ist Bestandteil des Beschlusses.

**Abstimmungsergebnis: einstimmig zugestimmt**

Stralsund, 28. Juni 2022

Im Auftrag  
Landkreis Vorpommern-Rügen  
Büro des Landrates und Kreistages  
Carl-Freydemann-Ring 67  
18437 Stralsund  
Dienststelle/Unterschrift

# Lageplan

## Vermessungsstelle:

Landkreis Vorpommern-Rügen  
Fachdienst Kataster und Vermessung

erstellt auf Grundlage der Liegenschaftskarte  
im Maßstab 1:2000)

Antrags Nr. 22LVM0016

angefertigt am: 21.02.2022

Gemeinde Born auf dem Darß


durch: A Finn  
Dipl.-Ing (FH)

Gemarkung Born

Flur 12

Koordinatenliste zur Inkommunalisierung der  
"Badesstelle Born im Koppelstrom"  
(Koordinatenreferenzsystem: ETRS89 mit UTM-Abbildung)

Punktnummer	East	North
1	33340479 321	6029290 974
2	33340482 932	6029276 059
3	33340485 152	6029276 597
4	33340486 777	6029269 891
5	33340476 058	6029267 294
6	33340474 433	6029274 000
7	33340476 688	6029274 546
8	33340472 860	6029290 373

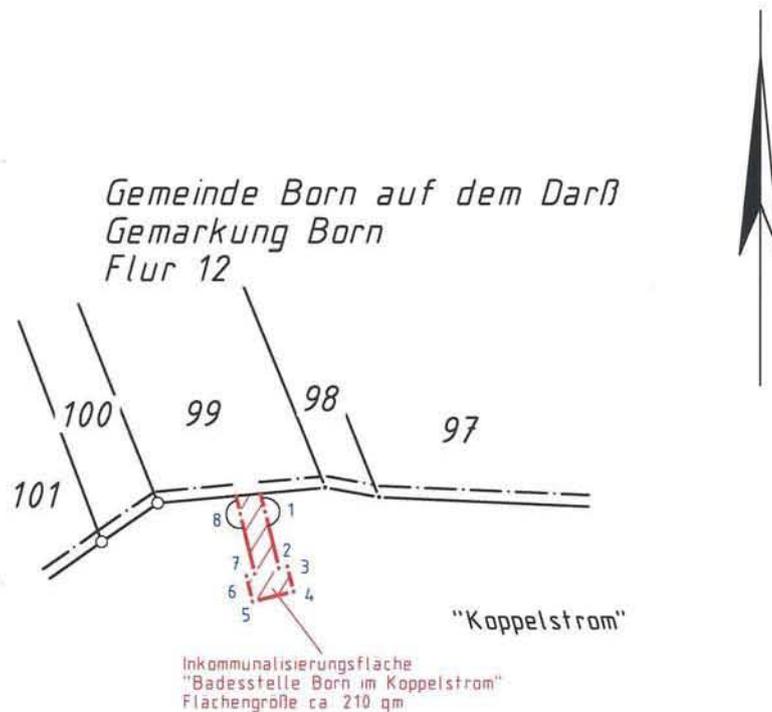

Gemäß § 34 Absatz 1 des Gesetzes über das amtliche Geoinformations- und Vermessungswesen - Geoinformations- und Vermessungsgesetz (GeoVermG M-V) - vom 16.12.2010 (IGVOBl. M-V S. 713, zuletzt geändert durch Artikel 7 des Gesetzes vom 22.05.2018 (IGVOBl. M-V S. 193, 204)) wird die Genehmigung für die Veröffentlichung und Umarbeitung des Ausschnitts aus der Liegenschaftskarte, Gemarkung Born, Flur 12 zum Zwecke der Inkommunalisierung der Badesstelle Born im Koppelstrom auf dem Darß erteilt.

Stralsund, 21.02.2022

*A. Finn*



# Lageplan

## Vermessungsstelle:

Landkreis Vorpommern-Rügen  
Fachdienst Kataster und Vermessung

(erstellt auf Grundlage der Liegenschaftskarte  
im Maßstab 1:2000)

Antrags Nr. 22LVM0016

angefertigt am: 21.02.2022

Gemeinde Born auf dem Darß

durch: A.Finn  
Dipl.-Ing (FH)

Gemarkung Born

Flur 12

Koordinatenliste zur Inkommunalisierung der  
"Badesstelle Born im Koppelstrom"  
(Koordinatenreferenzsystem: ETRS89 mit UTM-Abbildung)

Punktnummer	East	North
1	33340479.321	6029290.974
2	33340482.932	6029276.059
3	33340485.152	6029276.597
4	33340486.777	6029269.891
5	33340476.058	6029267.294
6	33340474.433	6029274.000
7	33340476.688	6029274.546
8	33340472.860	6029290.373

23 246 6000  
**Gemeinde Born auf dem Darß**  
**Gemarkung Born**  
**Flur 12**

100 99 98 97

101

1  
2  
3  
4  
5  
6  
7  
8

"Koppelstrom"

Inkommunalisierungsfläche  
"Badesstelle Born im Koppelstrom"  
Flächengröße ca. 210 qm

