

Lageplan

Vermessungsstelle:

Landkreis Vorpommern-Rügen
 Fachdienst Kataster und Vermessung

(erstellt auf Grundlage der Liegenschaftskarte
 im Maßstab 1:2000)

Blatt 1 von 1

angefertigt am: 03.05.2022

Antrags Nr. 22LVM0085

durch: A.Finn
 Dipl.-Ing (FH)

Gemeinde Schaprode


Gemarkung Schaprode

Flur 1

Koordinatenliste für die Inkommunalisierung einer
 gemeindefreien Wasserfläche im Bereich des Fähr-
 anlegers Schaprode im Schaproder Strom
 Koordinatenreferenzsystem: ETRS89 mit UTM-Abbildung

Punktnummer	East	North
1	33381067.910	6042168.298
2	33381011.560	6042183.463
3	33381012.196	6042208.449
4	33381059.193	6042221.684

Inkommunalisierungsfläche
 "Fähranleger Schaprode"
 Flächengröße ca. 2493 qm

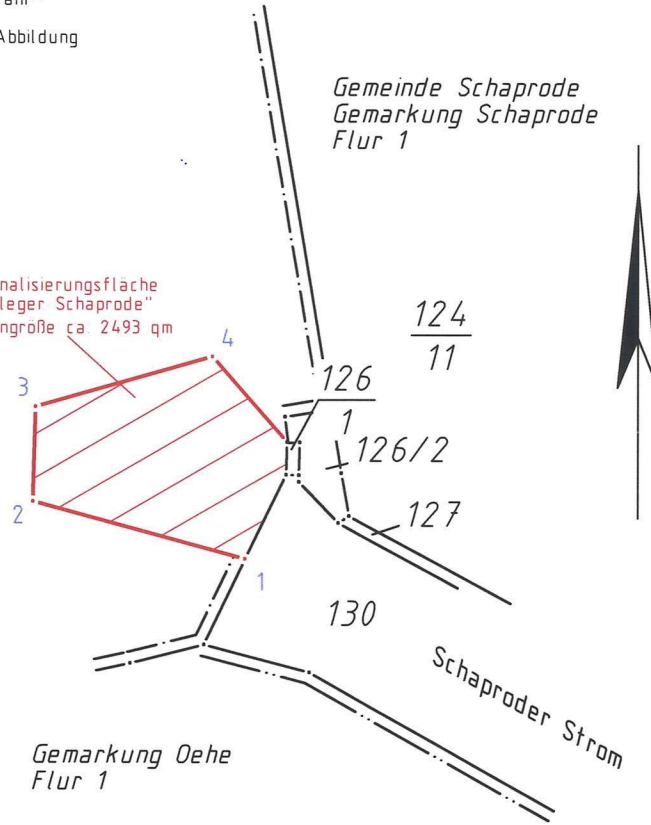

1

Gemäß § 34 Absatz 1 des Gesetzes über das amtliche Geoinformations- und Vermessungswesen - Geoinformations- und Vermessungsgesetz (GeoVermG M-V) - vom 16.12.2010 (GVOBl. M-V S. 713, zuletzt geändert durch Artikel 7 des Gesetzes vom 22.05.2018 (GVOBl. M-V S. 193, 204) wird die Genehmigung für die Veröffentlichung und Umarbeitung des Ausschnitts aus der Liegenschaftskarte, Gemarkung Schaprode, Flur 1 zum Zwecke der Gemeindegebietsänderung im Bereich des Fähranlegers Schaprode im Schaproder Strom

Stralsund, 03.05.2022

