

Lageplan

Vermessungsstelle:

Landkreis Vorpommern-Rügen
Fachdienst Kataster und Vermessung

erstellt auf Grundlage der Liegenschaftskarte
im Maßstab 1:2000

Blatt 1 von 1

angefertigt am: 19.01.2021


Antrags Nr. 21LVM0004

durch: A.Finn
Dipl.-Ing (FH)

Gemeinde Zingst

Gemarkung Zingst

Flur 6

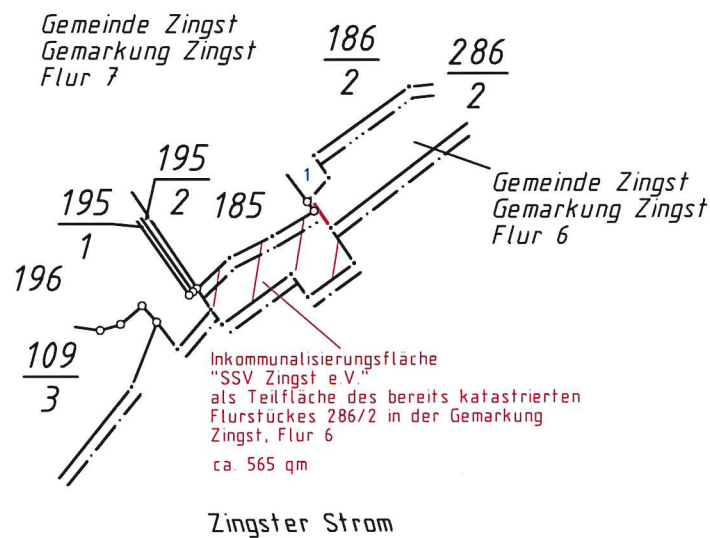

Koordinatenliste zur Inkommunalisierung einer Wasserfläche
im Bereich des "SSV Zingst e.V." im Zingster Strom
Koordinatenreferenzsystem: ETRS89 mit UTM-Abbildung

Punktnummer	East	North
1	33350081.252	6033922.438

Gemäß § 34 Absatz 1 des Gesetzes über das amtliche Geoinformations- und Vermessungswesen - Geoinformations- und Vermessungsgesetz (GeoVermG M-V) - vom 16.12.2010 (GVBl. M-V S. 713) wird die Genehmigung für die Veröffentlichung und Umarbeitung des Ausschnitts aus der Liegenschaftskarte - Gemarkung Zingst, Flur 6 und 7 zum Zwecke der Inkommunalisierung im Bereich des SSV Zingst e.V. erteilt.

Stralsund, 19.01.2021

