

Lageplan

Vermessungsstelle:

Landkreis Vorpommern-Rügen
Fachdienst Kataster und Vermessung

erstellt auf Grundlage der Liegenschaftskarte
im Maßstab 1:2000

Blatt 1 von 1

angefertigt am: 19.01.2021


Antrags Nr. 21LVM0005

durch: A.Finn
Dipl.-Ing (FH)

Gemeinde Zingst

Gemarkung Zingst

Flur 6

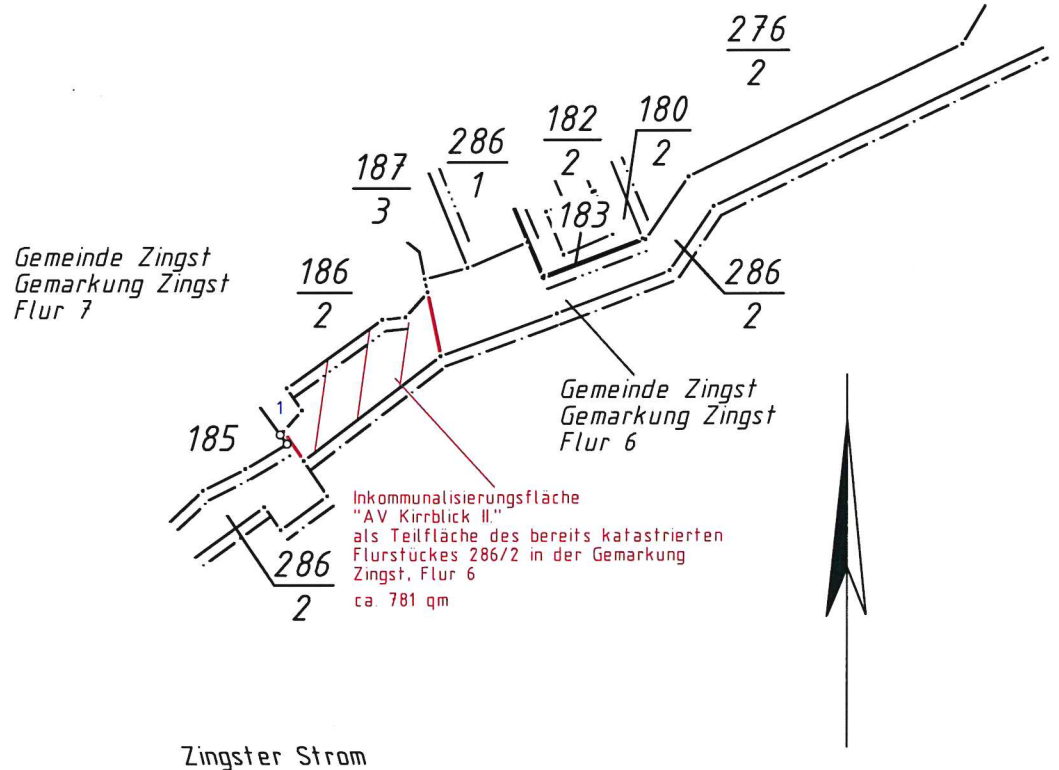

Koordinatenliste zur Inkommunalisierung einer Wasserfläche
im Bereich des "AV Kirrblick II" im Zingster Strom
Koordinatenreferenzsystem: ETRS89 mit UTM-Abbildung

Punktnummer	East	North
1	33350081.252	6033922.438

Gemäß § 34 Absatz 1 des Gesetzes über das amtliche Geoinformations- und Vermessungswesen - Geoinformations- und Vermessungsgesetz (GeoVermG M-V) - vom 16.12.2010 (GVOBt. M-V S. 713) wird die Genehmigung für die Veröffentlichung und Umarbeitung des Ausschnitts aus der Liegenschaftskarte - Gemarkung Zingst, Flur 6 und 7 zum Zwecke der Inkommunalisierung im Bereich des AV Kirrblick II erteilt.

Stralsund, 19.01.2021



Kont 28.01.21
1972

Landkreis Vorpommern-Rügen

Der Landrat



Landkreis Vorpommern-Rügen, Carl-Heydemann-Ring 67, 18437 Stralsund

Gemeinde Ostseeheilbad Zingst
Hanshäger Straße 1
18374 Zingst
Gemeinde Ostseeheilbad Zingst
Liegenschaften
Frau Andrea Linde
Hanshäger Straße 1
18374 Zingst

Eing.-Nr. 526 Anl.
04. Feb. 2021
BM VWA BOA FSA BIX KTB AEB

Ihr Zeichen:
Ihre Nachricht vom:
Mein Zeichen: 41.10.1 21LVM0005
Meine Nachricht vom:
Bitte beachten Sie unsere Postanschrift unten!
Fachdienst: Kataster und Vermessung
Fachgebiet / Team: Vermessung
Auskunft erteilt: Andreas Finn
Besucheranschrift: Tribseer Damm 1a
18437 Stralsund
Zimmer: 216
Telefon: +49 (0)3831 357-2721
Fax: +49 (0)3831/357442710
E-Mail: andreas.finn@lk-vr.de
Datum: 22.01.2021

**Kostenbescheid Nr. 63362357 für die Erstellung von Lageplänen,
hier: Inkommunalisierung im Bereich des AV Kirrblick II am Zingster Strom**

Sehr geehrte Damen und Herren, sehr geehrte Frau Linde,

die Kosten für die beantragte(n) Amtshandlung(en) werden nach der Kostenverordnung für Amtshandlungen im amtlichen Vermessungswesen (Vermessungskostenverordnung - VermKostVO M-V) vom 20. Februar 2018 (GVOBl. M-V 2018, S. 66) und dem Verwaltungskostengesetz des Landes Mecklenburg-Vorpommern (Landesverwaltungskostengesetz - VwKostG M-V) vom 4. Oktober 1991 (GVOBl. M-V 1991 S. 366, zuletzt geändert durch Artikel 2 des Gesetzes vom 2. Dezember 2009 (GVOBl. M-V S. 666, 671) laut beiliegender Kostenberechnung ermittelt zu: **222,53 €**

Bitte überweisen Sie den Gesamtbetrag in Höhe von 222,53 € unter unbedingter Angabe des Personenkontos bis spätestens 08.02.2021 auf die folgende Bankverbindung:

Empfänger:	Landkreis Vorpommern-Rügen
Bankverbindung:	IBAN: DE 65 1505 0500 0530 0004 07 BIC: NOLADE21GRW
Kreditinstitut:	Sparkasse Vorpommern
Gesamtbetrag:	222,53 €
Personenkonto:	63362357
Fälligkeit:	08.02.2021

Rechtsbehelfsbelehrung:

Gegen diesen Bescheid kann innerhalb eines Monats nach Bekanntgabe Widerspruch erhoben werden. Der Widerspruch ist beim Landkreis Vorpommern-Rügen - Der Landrat-, Carl-Heydemann-Ring 67 in 18437 Stralsund oder einer anderen Dienststelle des Landkreises Vorpommern-Rügen einzulegen.

Die Verpflichtung zur Zahlung wird durch die Einlegung des Widerspruchs nicht aufgehoben.

Es wird darauf hingewiesen, dass die Bearbeitung Ihres Widerspruchs kostenpflichtig ist, wenn sich der Kostenbescheid als richtig bestätigt.

Dieses Schreiben wurde maschinell erstellt und bedarf keiner Unterschrift.



Postanschrift
Landkreis Vorpommern-Rügen
Carl-Heydemann-Ring 67
18437 Stralsund

allg. Kontaktdaten
Telefon: 115
+49 (3831) 357-1000
Fax: +49 (3831) 357-444100
E-Mail: poststelle@lk-vr.de
Internet: www.lk-vr.de

allg. Sprechzeiten
Di: 09:00-12:00 Uhr
13:30-18:00 Uhr
Do: 09:00-12:00 Uhr
13:30-16:00 Uhr
oder nach Terminvereinbarung

Bankverbindung
Sparkasse Vorpommern
IBAN: DE 65 1505 0500 0530 0004 07
BIC: NOLADE21GRW

