

# Lageplan

## Vermessungsstelle:

Landkreis Vorpommern-Rügen  
Fachdienst Kataster und Vermessung

(erstellt auf Grundlage der Liegenschaftskarte  
im Maßstab 1:2000)

Blatt 1 von 1

angefertigt am: 19.01.2021


Antrags Nr. 21LVM0006

durch: A.Finn  
Dipl.-Ing (FH)

Gemeinde Zingst

Gemarkung Sundische Wiese

Flur 2

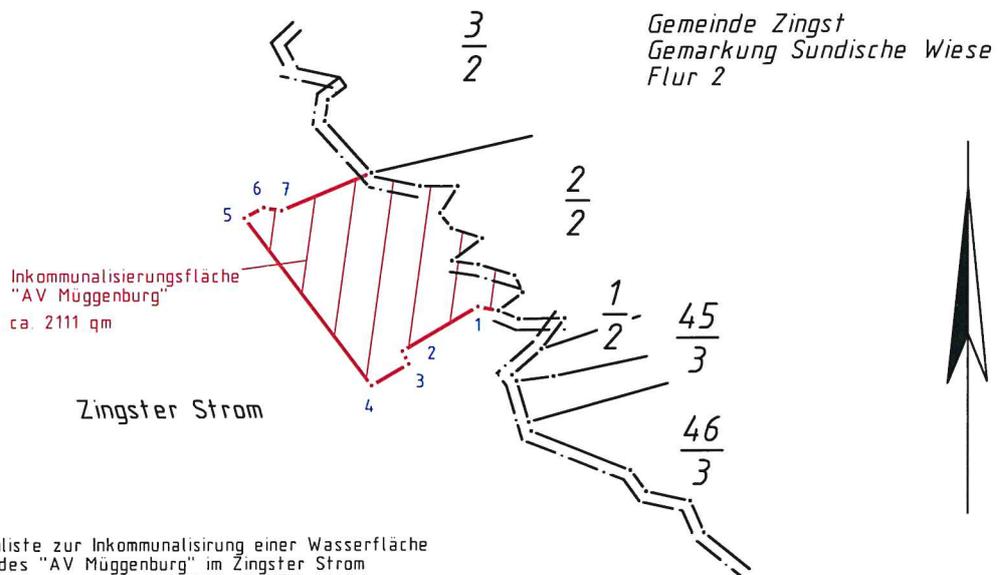

Koordinatenliste zur Inkommunalisierung einer Wasserfläche  
im Bereich des "AV Muggenburg" im Zingster Strom  
Koordinatenreferenzsystem: ETRS89 mit UTM-Abbildung

Punktnummer	East	North
1	33352681.184	6033103.050
2	33352661.210	6033091.271
3	33352662.879	6033087.912
4	33352653.067	6033082.188
5	33352619.128	6033126.689
6	33352624.274	6033129.466
7	33352629.038	6033128.629

Gemäß § 34 Absatz 1 des Gesetzes über das amtliche Geoinformations- und Vermessungswesen - Geoinformations- und Vermessungsgesetz (GeoVermG M-V) - vom 16.12.2010 (GVObI. M-V S. 713) wird die Genehmigung für die Veröffentlichung und Umarbeitung des Ausschnitts aus der Liegenschaftskarte - Gemarkung Sundische Wiese, Flur 2 zum Zwecke der Inkommunalisierung im Bereich des AV Muggenburg erteilt.

Stralsund, 19.01.2021

