

Lageplan

Vermessungsstelle:

Landkreis Vorpommern-Rügen
Fachdienst Kataster und Vermessung

erstellt auf Grundlage der Liegenschaftskarte
im Maßstab 1:2000)

Blatt 1 von 1

angefertigt am: 19.01.2021

Antrags Nr. 21LVM0007

durch: A.Finn
Dipl.-Ing (FH)


Gemeinde Zingst

Gemarkung Sundische Wiese

Flur 2

Koordinatenliste zur Inkommunalisierung einer Wasserfläche im
Bereich des "Kommunalhafens Müggenburg" im Zingster Strom
Koordinatenreferenzsystem: ETRS89 mit UTM-Abbildung

Punktnummer	East	North
1	33352681.184	6033103.050
2	33352661.210	6033091.271
3	33352662.879	6033087.912
8	33352645.666	6033077.871
9	33352660.883	6033039.154
10	33352712.460	6033063.160

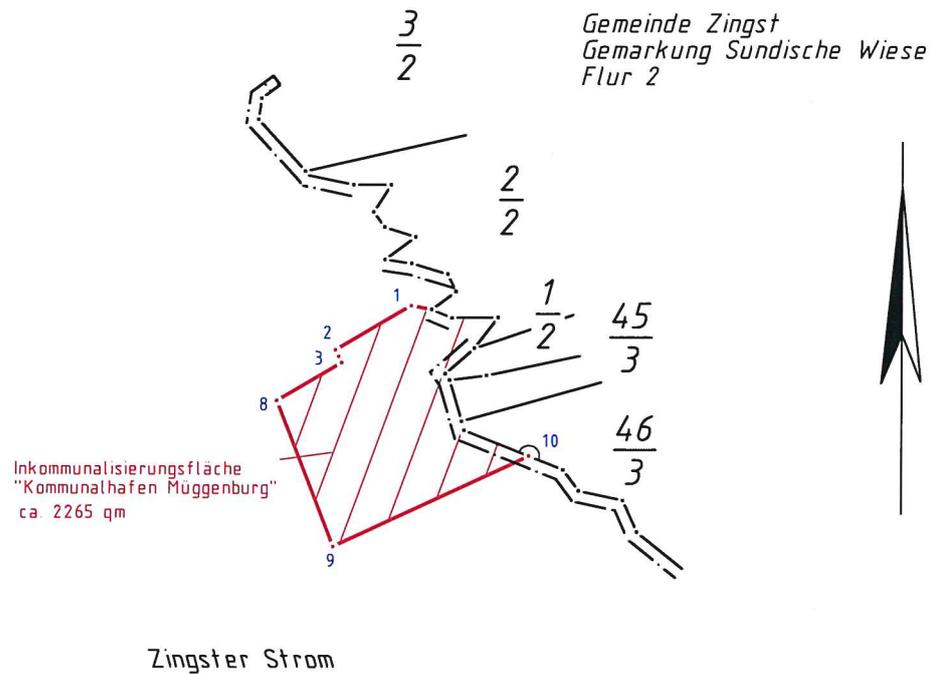

Gemäß § 34 Absatz 1 des Gesetzes über das amtliche Geoinformations- und Vermessungswesen - Geoinformations- und Vermessungsgesetz (GeoVermG M-V) - vom 16.12.2010 (GVObt. M-V S. 713) wird die Genehmigung für die Veröffentlichung und Umarbeitung des Ausschnitts aus der Liegenschaftskarte - Gemarkung Sundische Wiese, Flur 2 zum Zwecke der Inkommunalisierung im Bereich des Kommunalhafens Müggenburg erteilt.

Stralsund, 19.01.2021

