



Auszug aus der Niederschrift über die  
18. Sitzung des Kreistages Vorpommern-Rügen vom 17. Oktober 2022

### Beschlussausfertigung

TOP 31

Antrag der Gemeinde Schaprode auf Inkommunalisierung einer  
gemeindefreien Wasserfläche - Fähranleger Schaprode  
Vorlage: BV/3/0394


**Beschluss: KT 410-18/2022**

Der Kreistag Vorpommern-Rügen beschließt:  
Dem Antrag der Gemeinde Schaprode auf Inkommunalisierung einer gemeindefreien  
Wasserfläche im Bereich des Fähranlegers in Schaprode wird zugestimmt.  
Der maßstabsgerechte Lageplan des Fachdienstes Kataster und Vermessung  
vom 3. Mai 2022 Antrags Nr. 22LVM0085 ist Bestandteil des Beschlusses.

**Abstimmungsergebnis: einstimmig zugestimmt**

Stralsund, 18. Oktober 2022

Im Auftrag

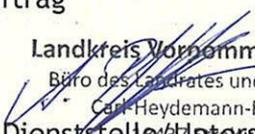  
Landkreis Vorpommern-Rügen  
Büro des Landrates und Kreistages  
Carl Heydemann-Ring 67  
Dienststelle/Unterschrift

# Lageplan

## Vermessungsstelle

Landkreis Vorpommern-Rügen  
Fachdienst Kataster und Vermessung

(erstellt auf Grundlage der Liegenschaftskarte  
im Maßstab 1:2000)

Blatt 1 von 1

angefertigt am 03.05.2022

Antrags Nr. 22LVM0085

Gemeinde Schaprode


Gemarkung Schaprode

Flur 1

durch A.Finn  
Dipl.-Ing. (FH)

Koordinatenliste für die Inkommunalisierung einer  
gemeindefreien Wasserfläche im Bereich des Fahr-  
anlegers Schaprode im Schaproder Strom  
Koordinatenreferenzsystem ETRS89 mit UTM-Abbildung

Punktnummer	East	North
1	33381067 910	6042168 298
2	33381011 560	6042183 463
3	33381012 196	6042208 449
4	33381059 193	6042221 684

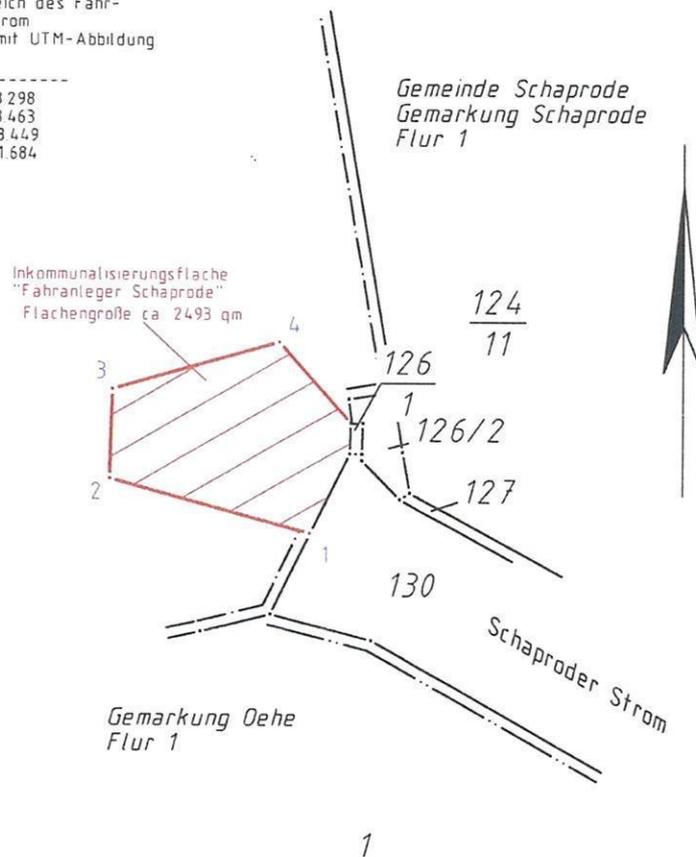

Gemäß § 34 Absatz 1 des Gesetzes über das amtliche Geoinformations- und Vermessungswesen - Geoinformations- und Vermessungsgesetz (GeoVermG M-V) - vom 16.12.2010 (IGVOBl. M-V S. 713, zuletzt geändert durch Artikel 7 des Gesetzes vom 22.05.2018 (IGVOBl. M-V S. 193, 204)) wird die Genehmigung für die Veröffentlichung und Umarbeitung des Ausschnitts aus der Liegenschaftskarte, Gemarkung Schaprode, Flur 1 zum Zwecke der Gemeindegebietsänderung im Bereich des Fahr-anlegers Schaprode im Schaproder Strom

Stralsund, 03.05.2022



# Lageplan

## Vermessungsstelle:

Landkreis Vorpommern-Rügen  
Fachdienst Kataster und Vermessung

erstellt auf Grundlage der Liegenschaftskarte  
im Maßstab 1:2000

Blatt 1 von 1

angefertigt am: 03.05.2022

Antrags Nr. 22LVM0085

durch: A.Finn  
Dipl.-Ing (FH)

Gemeinde Schaprode

Gemarkung Schaprode

Flur 1

Koordinatenliste für die Inkommunalisierung einer  
gemeindefreien Wasserfläche im Bereich des Fähr-  
anlegers Schaprode im Schaproder Strom  
Koordinatenreferenzsystem: ETRS89 mit UTM-Abbildung

Punktnummer	East	North
1	33381067.910	6042168.298
2	33381011.560	6042183.463
3	33381012.196	6042208.449
4	33381059.193	6042221.684

