

Lageplan

Vermessungsstelle:

Landkreis Vorpommern-Rügen
 Fachdienst Kataster und Vermessung

(erstellt auf Grundlage der Liegenschaftskarte
 im Maßstab 1:2000)

Antrags Nr. 22LVM0136

angefertigt am: 06.10.2022

Gemeinde Altefähr

durch: A.Finn
 Dipl.-Ing (FH)


Gemarkung Altefähr

Flur 1

Koordinatenliste zur Inkommunalisierung für den Bereich
 des Hafens in Altefähr, einschließlich des geplanten
 Hafenausbaus
 (Koordinatenreferenzsystem: ETRS89 mit UTM-Abbildung)

Punktnummer	East	North
1	33377933.330	6021790.368
2	33377963.352	6021780.010
3	33377964.885	6021748.140
4	33377946.062	6021712.848
5	33377931.965	6021703.091
6	33377946.931	6021680.840
7	33377920.780	6021664.252
8	33377906.543	6021686.440
9	33377856.826	6021672.020
10	33377853.495	6021668.344
11	33377822.449	6021697.950
12	33377823.909	6021703.959
13	33377822.300	6021706.595
14	33377815.121	6021726.605
15	33377793.473	6021768.300

Gemeinde Altefähr
 Gemarkung Altefähr
 Flur 1

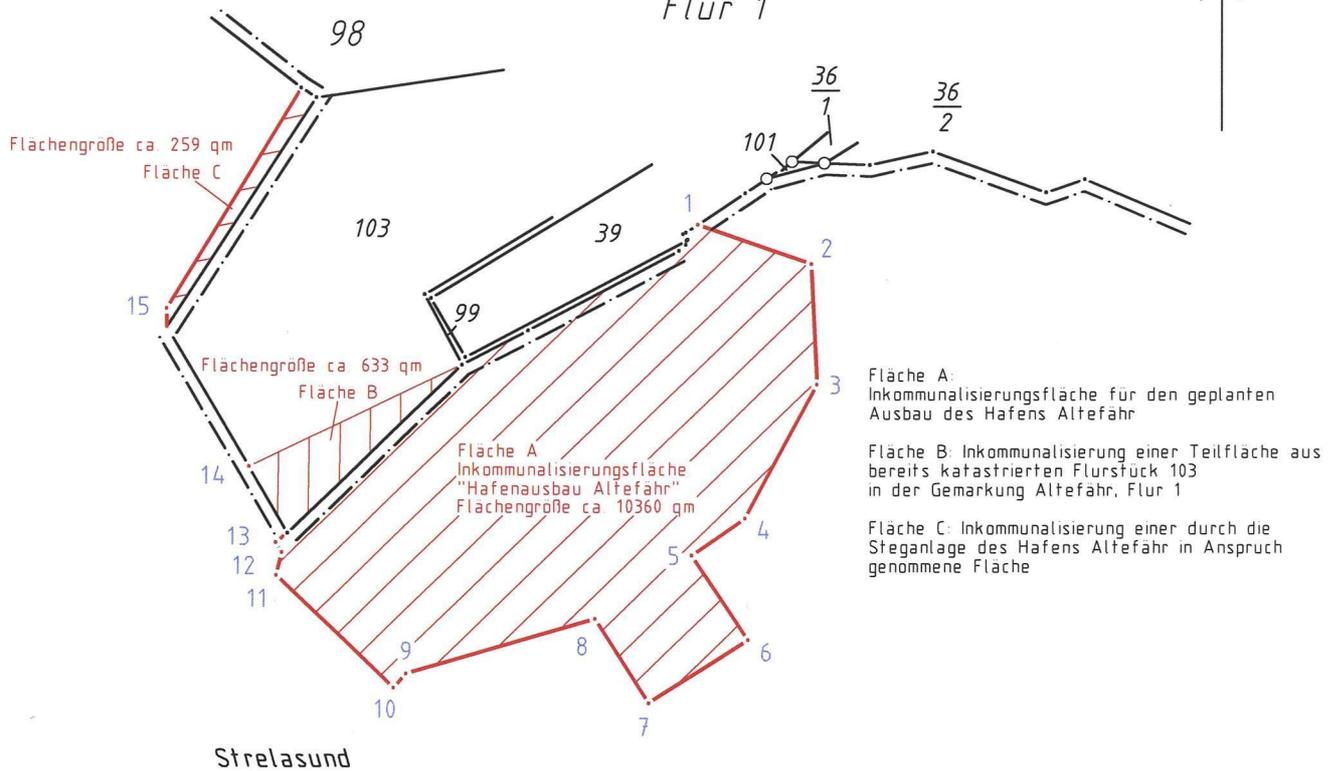

- Fläche A: Inkommunalisierungsfläche für den geplanten Ausbau des Hafens Altefähr
- Fläche B: Inkommunalisierung einer Teilfläche aus bereits katastrierten Flurstück 103 in der Gemarkung Altefähr, Flur 1
- Fläche C: Inkommunalisierung einer durch die Steganlage des Hafens Altefähr in Anspruch genommene Fläche

Gemäß § 34 Absatz 1 des Gesetzes über das amtliche Geoinformations- und Vermessungswesen - Geoinformations- und Vermessungsgesetz (GeoVermG M-V) - vom 16.12.2010 (GVOBl. M-V S. 713, zuletzt geändert durch Artikel 7 des Gesetzes vom 22.05.2018 (GVOBl. M-V S. 193, 204) wird die Genehmigung für die Veröffentlichung und Umarbeitung des Ausschnitts aus der Liegenschaftskarte in der Gemarkung Altefähr (Gemeinde Altefähr), Flur 1 zum Zwecke der Inkommunalisierung von Wasserflächen im Bereich des Hafens Altefähr, einschließlich des geplanten Hafenausbaus in Altefähr im Strelasund erteilt.

Strelasund, 06.10.2022

A. Finn
