

# Lageplan

Vermessungsstelle:

Landkreis Vorpommern-Rügen  
 Fachdienst Kataster und Vermessung

(erstellt auf Grundlage der Liegenschaftskarte  
 im Maßstab 1:2000)

Antrags Nr. 22LVM0136

angefertigt am: 06.10.2022

Gemeinde Altefähr

durch: A.Finn  
 Dipl.-Ing (FH)


Gemarkung Altefähr

Flur 1

Koordinatenliste zur Inkommunalisierung für den Bereich  
 des Hafens in Altefähr, einschließlich des geplanten  
 Hafenausbaus  
 (Koordinatenreferenzsystem: ETRS89 mit UTM-Abbildung)

Punktnummer	East	North
1	33377933.330	6021790.368
2	33377963.352	6021780.010
3	33377964.885	6021748.140
4	33377946.062	6021712.848
5	33377931.965	6021703.091
6	33377946.931	6021680.840
7	33377920.780	6021664.252
8	33377906.543	6021686.440
9	33377856.826	6021672.020
10	33377853.495	6021668.344
11	33377822.449	6021697.950
12	33377823.909	6021703.959
13	33377822.300	6021706.595
14	33377815.121	6021726.605
15	33377793.473	6021768.300

Gemeinde Altefähr  
 Gemarkung Altefähr  
 Flur 1

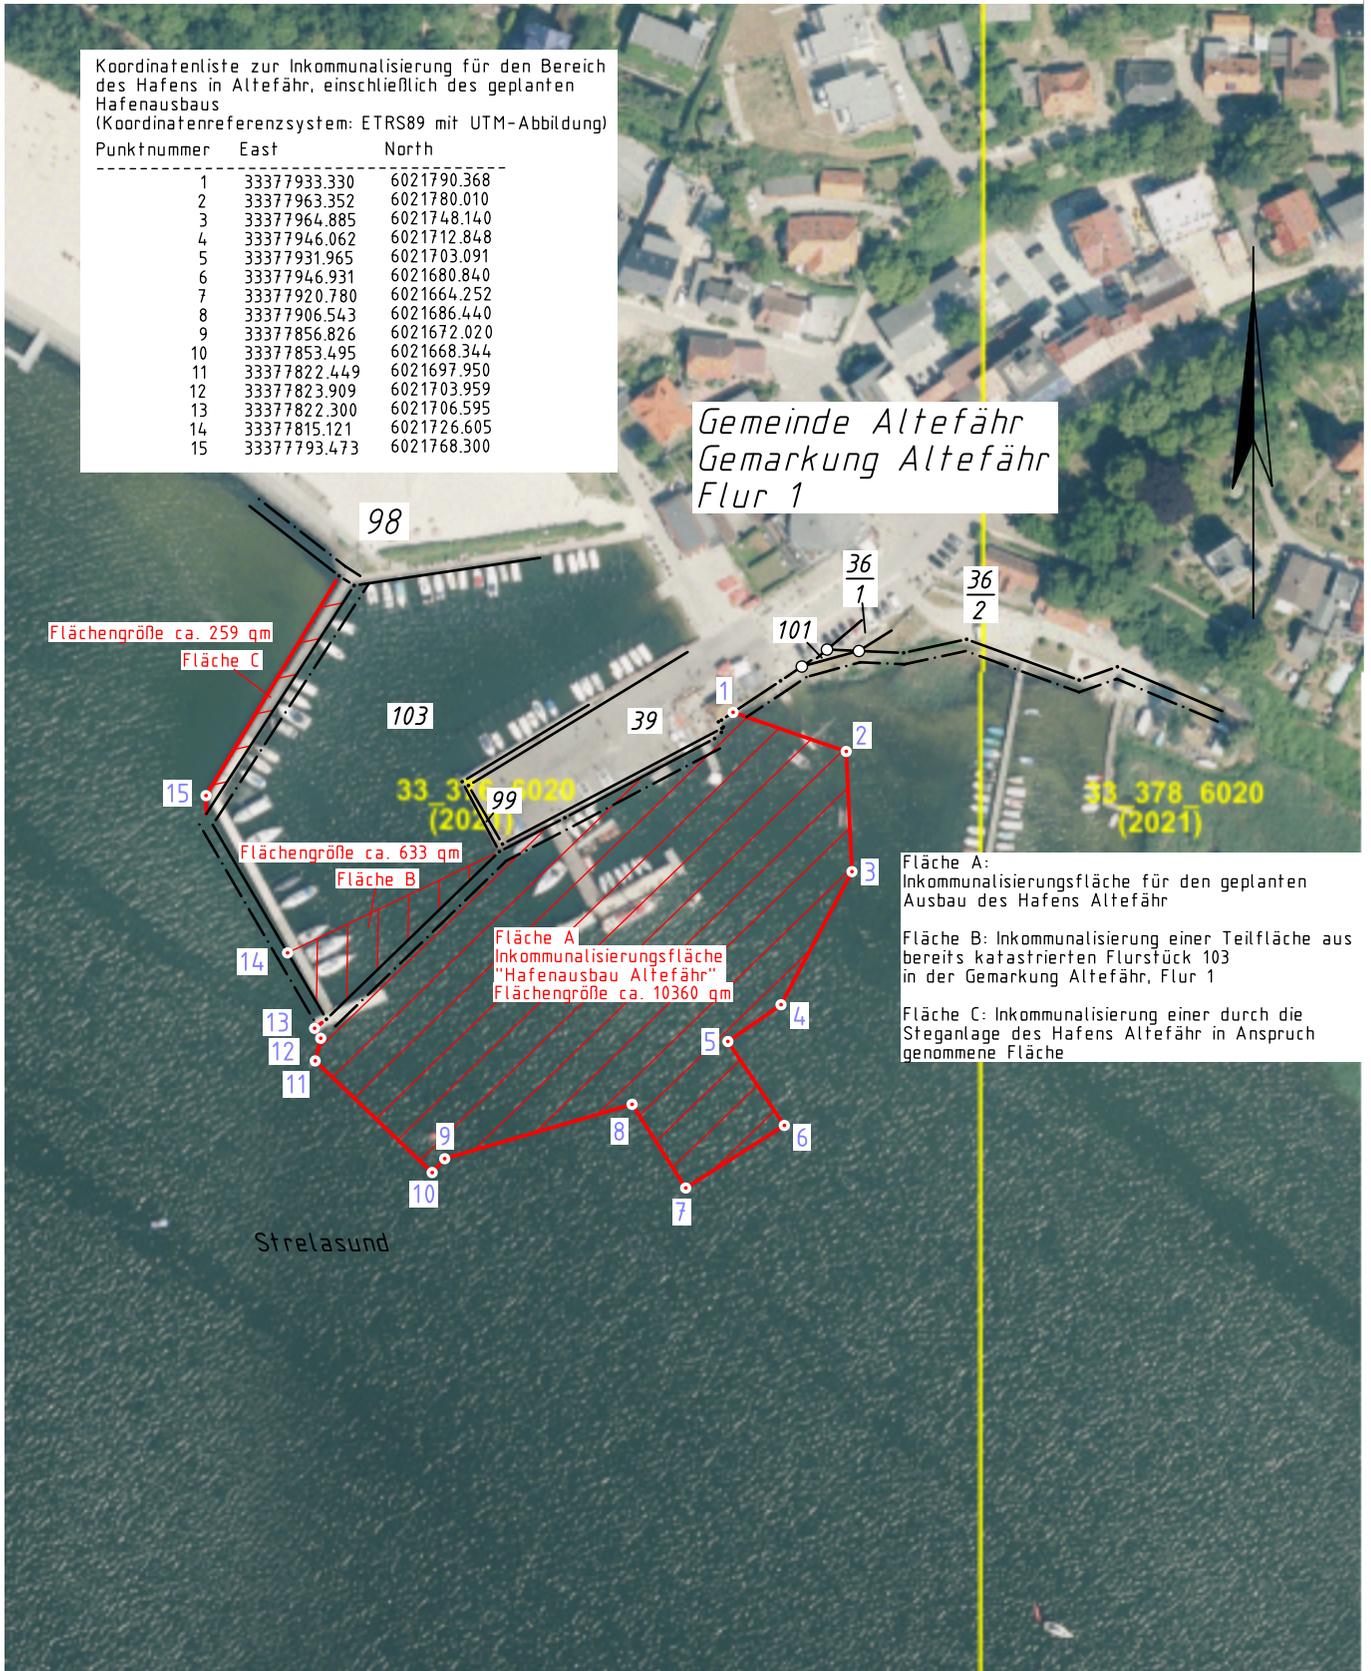

Flächengröße ca. 259 qm

Fläche C

98

103

39

1

36  
1

36  
2

101

2

33 378 6020  
(2021)

33 378 6020  
(2021)

Flächengröße ca. 633 qm

Fläche B

15

14

13

12

11

99

Fläche A  
 Inkommunalisierungsfläche  
 "Hafenausbau Altefähr"  
 Flächengröße ca. 10360 qm

Fläche A:  
 Inkommunalisierungsfläche für den geplanten  
 Ausbau des Hafens Altefähr

Fläche B: Inkommunalisierung einer Teilfläche aus  
 bereits katastrierten Flurstück 103  
 in der Gemarkung Altefähr, Flur 1

Fläche C: Inkommunalisierung einer durch die  
 Steganlage des Hafens Altefähr in Anspruch  
 genommene Fläche

Strelasund

10

9

8

7

5

4

3

2

1