

Vermessungsstelle

Landkreis Vorpommern-Rügen
Fachdienst Kataster und Vermessung

(erstellt auf Grundlage der Liegenschaftskarte
im Maßstab 1:2000)

angefertigt am 07.05.2025

durch A Finn
Dipl.-Ing. (FH)

Antrags Nr. 24LVM0066

Gemeinde Schaprode

Gemarkung Schaprode

Flur 1

Lageplan


Koordinatenliste zur Inkommunalisierung des Park-
platzes und des Strandzugangs am Hafen Schaprode
(Koordinatenreferenzsystem: ETRS89 mit UTM-Abbildung)

Punktnummer	East	North
1	33381041986	6042293143

Schaproder Bodden

Inkommunalisierungsfläche
"Strandzugang und Parkplatz am Hafen Schaprode"

ca. 2986 qm

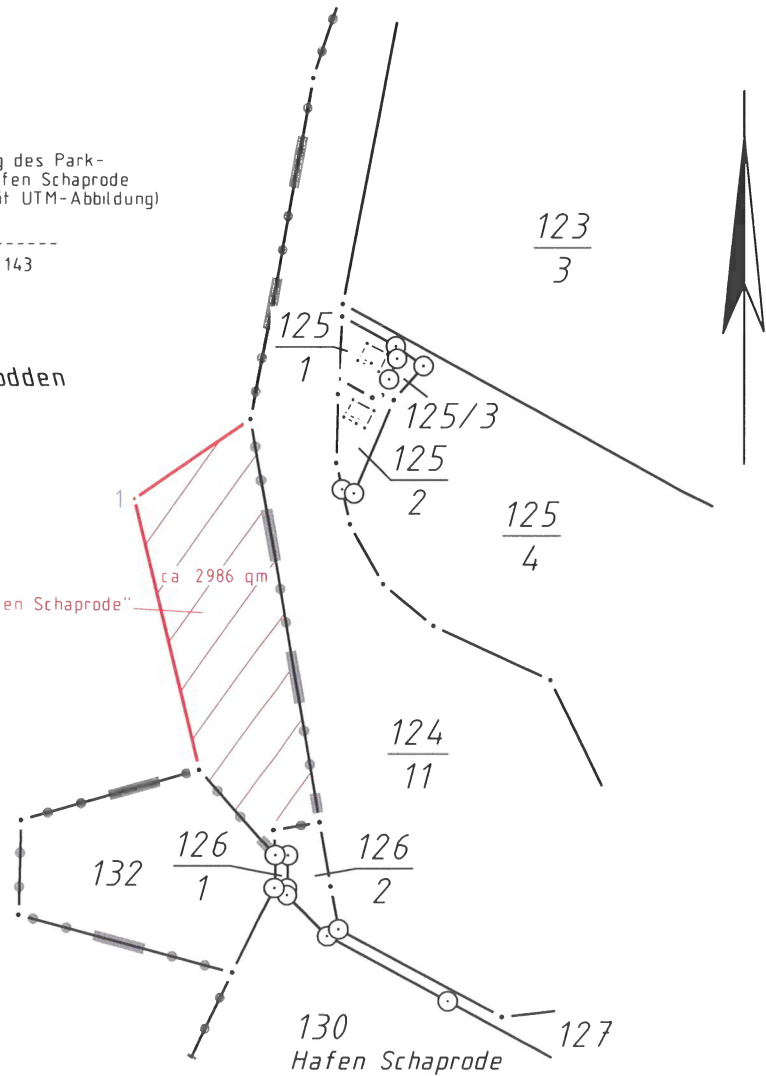

Gemäß § 34 Absatz 1 des Gesetzes über das amtliche Geoinformations- und Vermessungs-
wesen - Geoinformations- und Vermessungsgesetz (GeoVermG M-V) - vom 16.12.2010
(GVOBl. M-V S. 713, zuletzt geändert durch Artikel 7 des Gesetzes vom 22.05.2018
(GVOBl. M-V S. 193, 204) wird die Genehmigung für die Veröffentlichung und Umarbeitung
des Ausschnitts aus der Liegenschaftskarte in der Gemarkung Schaprode (Gemeinde Schaprode
Flur 1 zum Zwecke der Inkommunalisierung von Aufschüttungsflächen im Bereich
des Parkplatzes und des Strandzugangs Schaprode

Stralsund, 07.05.2025

