



Auszug aus der Niederschrift über die
8. Sitzung des Kreistages Vorpommern-Rügen vom 15. Dezember 2025
Beschlussausfertigung

TOP 31

Inkommunalisierung einer gemeindefreien Landfläche in der Gemeinde Schaprode -
Parkplatz und Zugang Strandbereich
Vorlage: BV/4/0169

Beschluss: KT 126-08/2025

Der Kreistag Vorpommern-Rügen beschließt:

Dem Antrag der Gemeinde Schaprode auf Inkommunalisierung einer gemeindefreien
Landfläche nördlich des Fähranlegers wird zugestimmt.

Der maßstabsgerechte Lageplan des Fachdienstes Kataster und Vermessung
vom 7. Mai 2025 zur Antrags Nr. 24LVM0066 ist Bestandteil des Beschlusses.

Abstimmungsergebnis: einstimmig zugestimmt

Stralsund, 16. Dezember 2025

Im Auftrag

Landkreis Vorpommern-Rügen
Büro des Landrates und Kreistages
Carl-Heydemann-Ring 67
18437 Stralsund

Dienststelle/Unterschrift

Lageplan

Vermessungsstelle

Landkreis Vorpommern-Rügen
Fachdienst Kataster und Vermessung

erstellt auf Grundlage der Liegenschaftskarte
im Maßstab 1:2000

Antrags Nr. 24LVM0066

Gemeinde Schaprode

Gemarkung Schaprode

Flur 1

angefertigt am 07.05.2025

durch A Finn
Dipl.-Ing. (FH)


Koordinatenliste zur Inkommunalisierung des Park-
platzes und des Strandzugangs am Hafen Schaprode
(Koordinatenreferenzsystem ETRS89 mit UTM-Abbildung)

Punktnummer	East	North
1	33381041986	6042293143

Schaproder Bodden

Inkommunalisierungsfläche
"Strandzugang und Parkplatz am Hafen Schaprode"

ca. 2986 qm

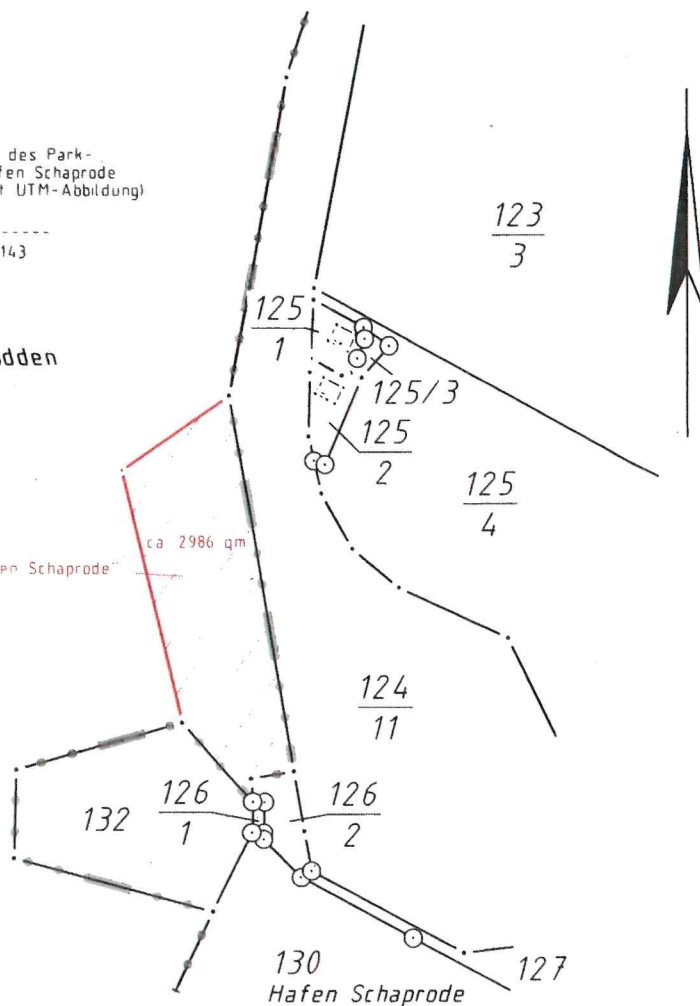

Gemäß § 34 Absatz 1 des Gesetzes über das amtliche Geoinformations- und Vermessungs-
wesen - Geoinformations- und Vermessungsgesetz (GeoVermG M-V) - vom 16.12.2010
(IGVOBl. M-V S. 713, zuletzt geändert durch Artikel 7 des Gesetzes vom 22.05.2018
(IGVOBl. M-V S. 193, 204) wird die Genehmigung für die Veröffentlichung und Umarbeitung
des Ausschnitts aus der Liegenschaftskarte in der Gemarkung Schaprode (Gemeinde Schaprode
Flur 1 zum Zwecke der Inkommunalisierung von Aufschüttungsflächen im Bereich
des Parkplatzes und des Strandzugangs Schaprode

Stralsund, 07.05.2025

A. Finn

Vermessungsstelle

Landkreis Vorpommern-Rügen
Fachdienst Kataster und Vermessung

angefertigt am 07.05.2025

durch A. Finn
Dipl.-Ing. (FH)

Lageplan

hergestellt auf Grundlage der Liegenschaftskarte
im Maßstab 1:2000

Antrags Nr. 24LVM0066

Gemeinde Schaprode

Gemarkung Schaprode

Flur 1

