

Lageplan

Vermessungsstelle:

Landkreis Vorpommern-Rügen
 Fachdienst Kataster und Vermessung

(erstellt auf Grundlage der Liegenschaftskarte
 im Maßstab 1:2000)

Antrags Nr. 17LVM0098

angefertigt am: 08.09.2017

Gemeinde Altefähr


durch: A.Finn
 Dipl.-Ing (FH)

Gemarkung Altefähr

Flur 5 und 7

Koordinatenliste zur Inkommunalisierung der Wasserfläche
 im Bereich des alten Fähranlegers Altefähr
 Koordinatenreferenzsystem: ETRS89 mit UTM-Abbildung

Punktnummer	East	North
1	33378818.899	6020967.575
2	33378808.861	6020963.015
3	33378800.407	6020980.692
4	33378781.993	6021043.138

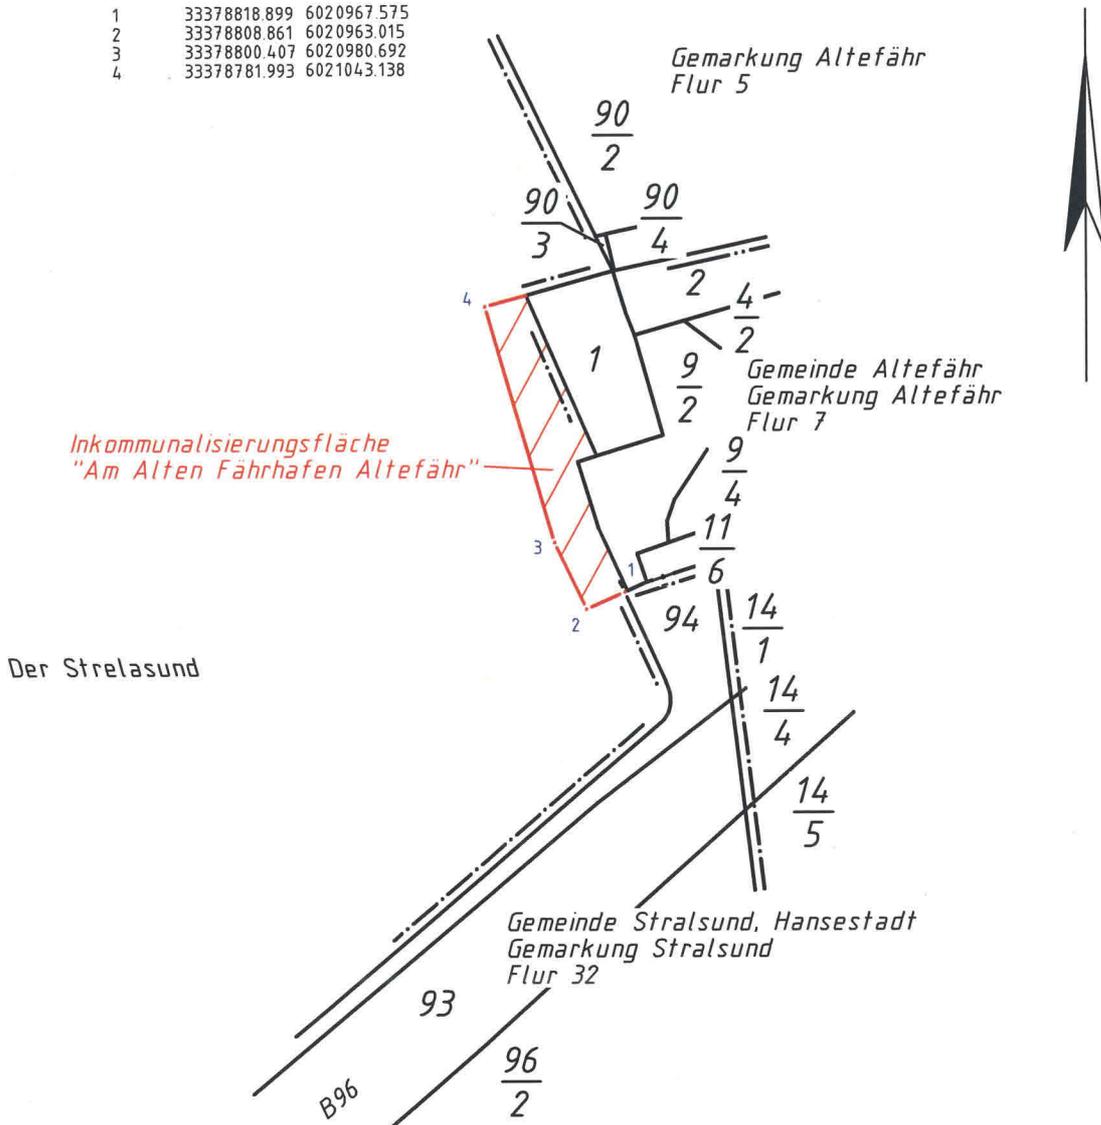

Gemäß § 34 Absatz 1 des Gesetzes über das amtliche Geoinformations- und Vermessungswesen - Geoinformations- und Vermessungsgesetz (GeoVermG M-V) - vom 16.12.2010 (GVOBl. M-V S. 713) wird die Genehmigung für die Veröffentlichung und Umarbeitung des Ausschnitts aus der Liegenschaftskarte, Gemarkung Altefähr, Flur 5 und 7 zum Zwecke der Inkommunalisierung der Wasserfläche im Bereich des alten Fähranlegers Altefähr erteilt.

Stralsund, 12.09.2017

A. Finn