


**DIPLOM-ING. ANDREAS KLUG**  
 ÖFFENTLICH BESTELLTER VERMESSUNGSINGENIEUR  
 HAUPTSTR. 41 TEL. 038306-68050  
 18573 RAMBIN FAX. 038306-68051  
 EMAIL VERMESSUNG.KLUG@WEB.DE



Anfertiger aufgrund eigener örtlicher Vermessungen und dem Amtlichen Liegenschaftskatastersystem (ALKIS) mit Stand vom 03.01.2019. Für die Richtigkeit der Punktnummern und Koordinaten übernehme ich die Verantwortung.

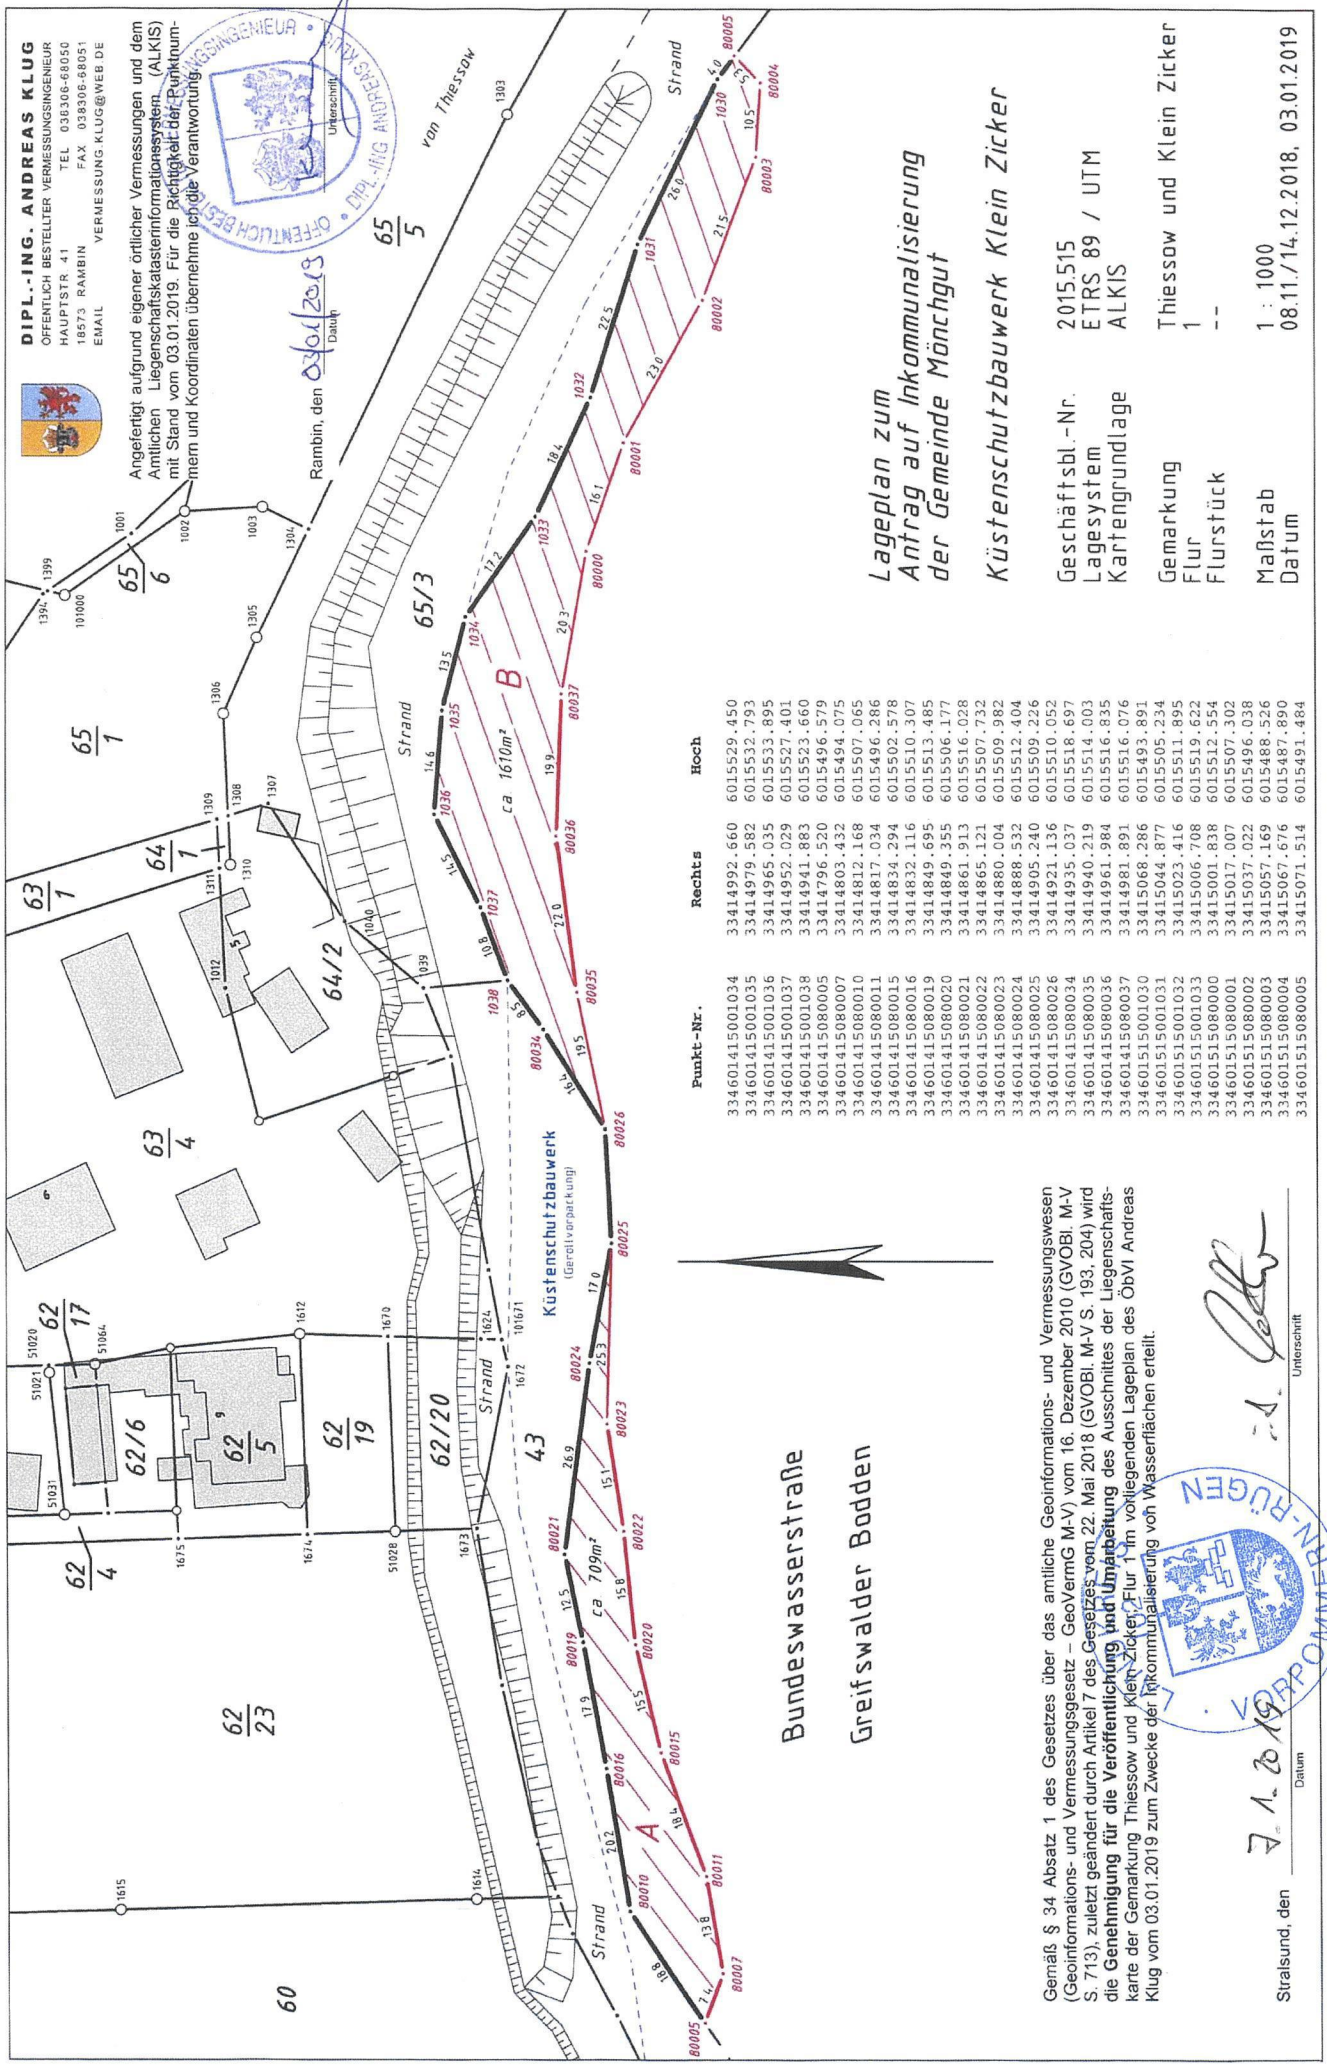

Punkt-Nr.	Rechts	Hoch
33414992.660	6015529.450	6015532.793
33414979.582	6015533.895	6015527.401
33414965.035	6015523.660	6015496.579
33414952.029	6015494.075	6015497.065
33414941.883	6015494.075	6015496.286
33414941.883	6015494.075	6015502.578
33414796.520	6015494.075	6015510.307
33414803.432	6015494.075	6015513.485
33414812.168	6015494.075	6015506.177
33414817.034	6015494.075	6015516.028
33414834.294	6015494.075	6015507.732
33414832.116	6015502.578	6015509.982
33414849.699	6015513.485	6015512.404
33414849.355	6015506.177	6015509.226
33414861.913	6015516.028	6015511.895
33414865.121	6015507.732	6015518.697
33414880.004	6015509.982	6015514.003
33414888.532	6015512.404	6015516.835
33414905.240	6015509.226	6015516.076
33414921.136	6015511.895	6015493.891
33414935.037	6015518.697	6015505.234
33414940.219	6015514.003	6015523.554
33414961.984	6015516.835	6015517.007
33414981.891	6015516.076	6015503.302
33415068.286	6015493.891	6015496.038
33415044.877	6015505.234	6015488.526
33415023.416	6015511.895	6015487.890
33415006.708	6015519.622	6015491.484
33415001.838	6015512.554	
33415017.007	6015507.302	
33415037.022	6015496.038	
33415057.169	6015488.526	
33415067.676	6015487.890	
33415071.514	6015491.484	

Bundeswasserstraße  
 Greifswalder Bodden

Lageplan zum  
 Antrag auf Inkommunalisierung  
 der Gemeinde Mönchgut

Küstenschutzbauwerk Klein Zicker

Geschäftsbl.-Nr. 2015.515  
 Lagesystem ETRS 89 / UTM  
 Kartengrundlage ALKIS

Gemarkung Thiessow und Klein Zicker  
 Flur 1  
 Flurstück --

Maßstab 1 : 1000  
 Datum 08.11./14.12.2018, 03.01.2019

Gemäß § 34 Absatz 1 des Gesetzes über das amtliche Geoinformations- und Vermessungswesen (Geoinformations- und Vermessungsgesetz - GeoVermG M-V) vom 16. Dezember 2010 (GVOBl. M-V S. 713), zuletzt geändert durch Artikel 7 des Gesetzes vom 22. Mai 2018 (GVOBl. M-V S. 193, 204) wird die Genehmigung für die Veröffentlichung und Umarbeitung des Ausschnittes der Liegenschaftskarte der Gemarkung Thiessow und Klein Zicker, Flur 1 im vorliegenden Lageplan des ÖbVl. Andreas Klug vom 03.01.2019 zum Zwecke der Inkommunalisierung von Wasserflächen erteilt.



*[Signature]*  
 Unterschrift

Stralsund, den 7.11.2019  
 Datum