



Auszug aus der Niederschrift über die

8. Sitzung des Kreistages Vorpommern-Rügen vom 14. Dezember 2020

TOP 33 Inkommunalisierung einer gemeindefreien Wasserfläche in Fuhlendorf
Vorlage: BV/3/0189

Beschluss: KT 181-08/2020

Der Kreistag Vorpommern-Rügen beschließt:

Dem Antrag der Gemeinde Fuhlendorf auf Inkommunalisierung einer gemeindefreien Wasserfläche wird zugestimmt.

Der maßstabgerechte Lageplan des öffentlich bestellten Vermessungsingenieurs Ulrich Zeh vom 23. September 2020 ist Bestandteil des Beschlusses (Anlage 1).

Abstimmungsergebnis: einstimmig beschlossen

Stralsund, 15. Dezember 2020

Landkreis Vorpommern-Rügen
Büro des Landrates und Kreistages
Carl-Heydemann-Ring 67
18437 Stralsund
Dienststelle/Unterschrift

Lageplan zum Antrag auf Inkommunalisierung der Gemeinde Fuhlendorf

Gemeinde: Fuhlendorf
 Gemarkung: Fuhlendorf
 Flur: 1
 Datum: 23.09.2020
 Kartengrundlage: Liegenschaftskarte
 Maßstab: 1:2000

Vermessungsstelle
 Öffentl. best. Vermessungsingenieur
 Beratender Ingenieur
 Dipl.-Ing. Ulrich Zeh
 Lange Straße 50
 18311 Ribnitz-Damgarten
 Tel.: 03821/390262
 Fax: 03821/390263
 E-Mail: info@vermessung-zeh.de


Koordinatenverzeichnis:

Lagesystem: ETRS89 Zone33

Z.-Nr.: 17092IKP2020.DWG
 Datum: 23.09.2020

Pkt.-Nr.	Y	X
1	33344519.202	6027413.377
2	33344519.471	6027420.974
3	33344516.783	6027420.283
4	33344507.453	6027434.783
5	33344511.034	6027520.016
6	33344587.762	6027562.082
7	33344613.096	6027523.666
8	33344537.851	6027476.483
9	33344535.526	6027421.905
10	33344529.429	6027422.141
11	33344529.126	6027412.880

-  Katastergrenze
-  Inkommunalisierungsgrenze
-  Inkommunalisierungsfläche ca. 6.499m²

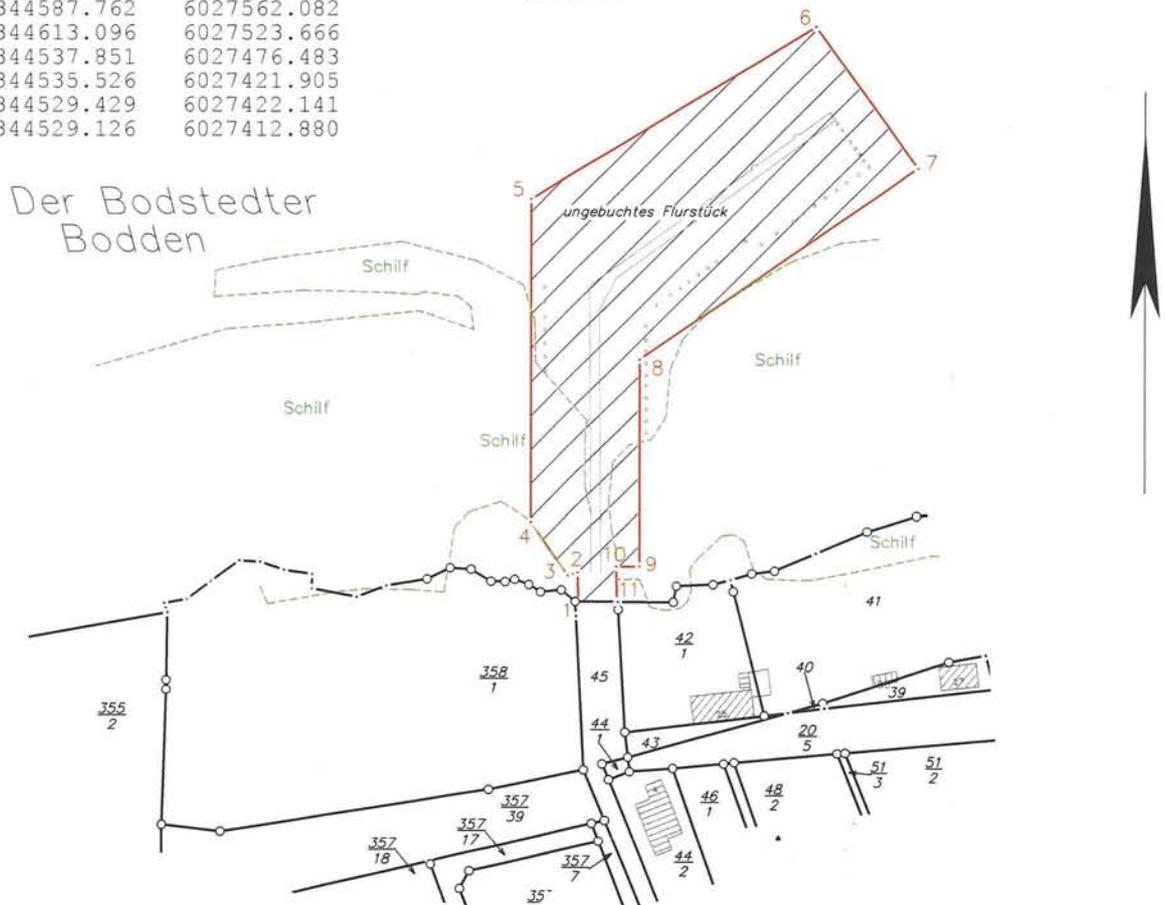

Angefertigt aufgrund eigener örtlicher Vermessungen und dem Amtlichen Liegenschaftskatasterinformationssystem (ALKIS) mit Stand vom 21.09.2020. Für die Richtigkeit der Punktnummern und der Koordinaten übernehme ich die Verantwortung.

Ribnitz, den 23.9.2020
 Datum


 Unterschrift



Gemäß § 34 Absatz 1 des Gesetzes über das amtliche Geoinformations- und Vermessungswesen (Geoinformations- und Vermessungsgesetz-GeoVermG M-V) vom 16. Dezember 2010 (GVObI. M-V S. 713), zuletzt geändert durch Artikel 7 des Gesetzes zu vom 22. Mai 2018 (GVObI. M-V S. 193, 204) wird die Genehmigung für die Veröffentlichung und Umarbeitung des Ausschnittes der Liegenschaftskarte der Gemarkung Fuhlendorf, Flur 1 im vorliegenden Lageplan des ÖbVI Ulrich Zeh vom 23.09.2020 zum Zwecke der Inkommunalisierung von Wasserflächen erteilt.

Stralsund, den 28.09.2020
 Datum


 Unterschrift

