

Lageplan

Vermessungsstelle:

Landkreis Vorpommern-Rügen
Fachdienst Kataster und Vermessung

(erstellt auf Grundlage der Liegenschaftskarte
im Maßstab 1:2000)

Blatt 1 von 1

angefertigt am: 25.05.2021

Antrags Nr. 21LVM0063

Gemeinde Stadt Garz/ Rügen


durch: A.Finn
Dipl.-Ing (FH)

Gemarkung Glewitz

Flur 1

Koordinatenliste zur Inkommunalisierung einer Wasserfläche
im Bereich des Anlegers "Glewitzer Fähre" im Strelasund
Koordinatenreferenzsystem: ETRS89 mit UTM-Abbildung

Punktnummer	East	North
1	33390167.960	6011598.615
2	33390149.556	6011613.186

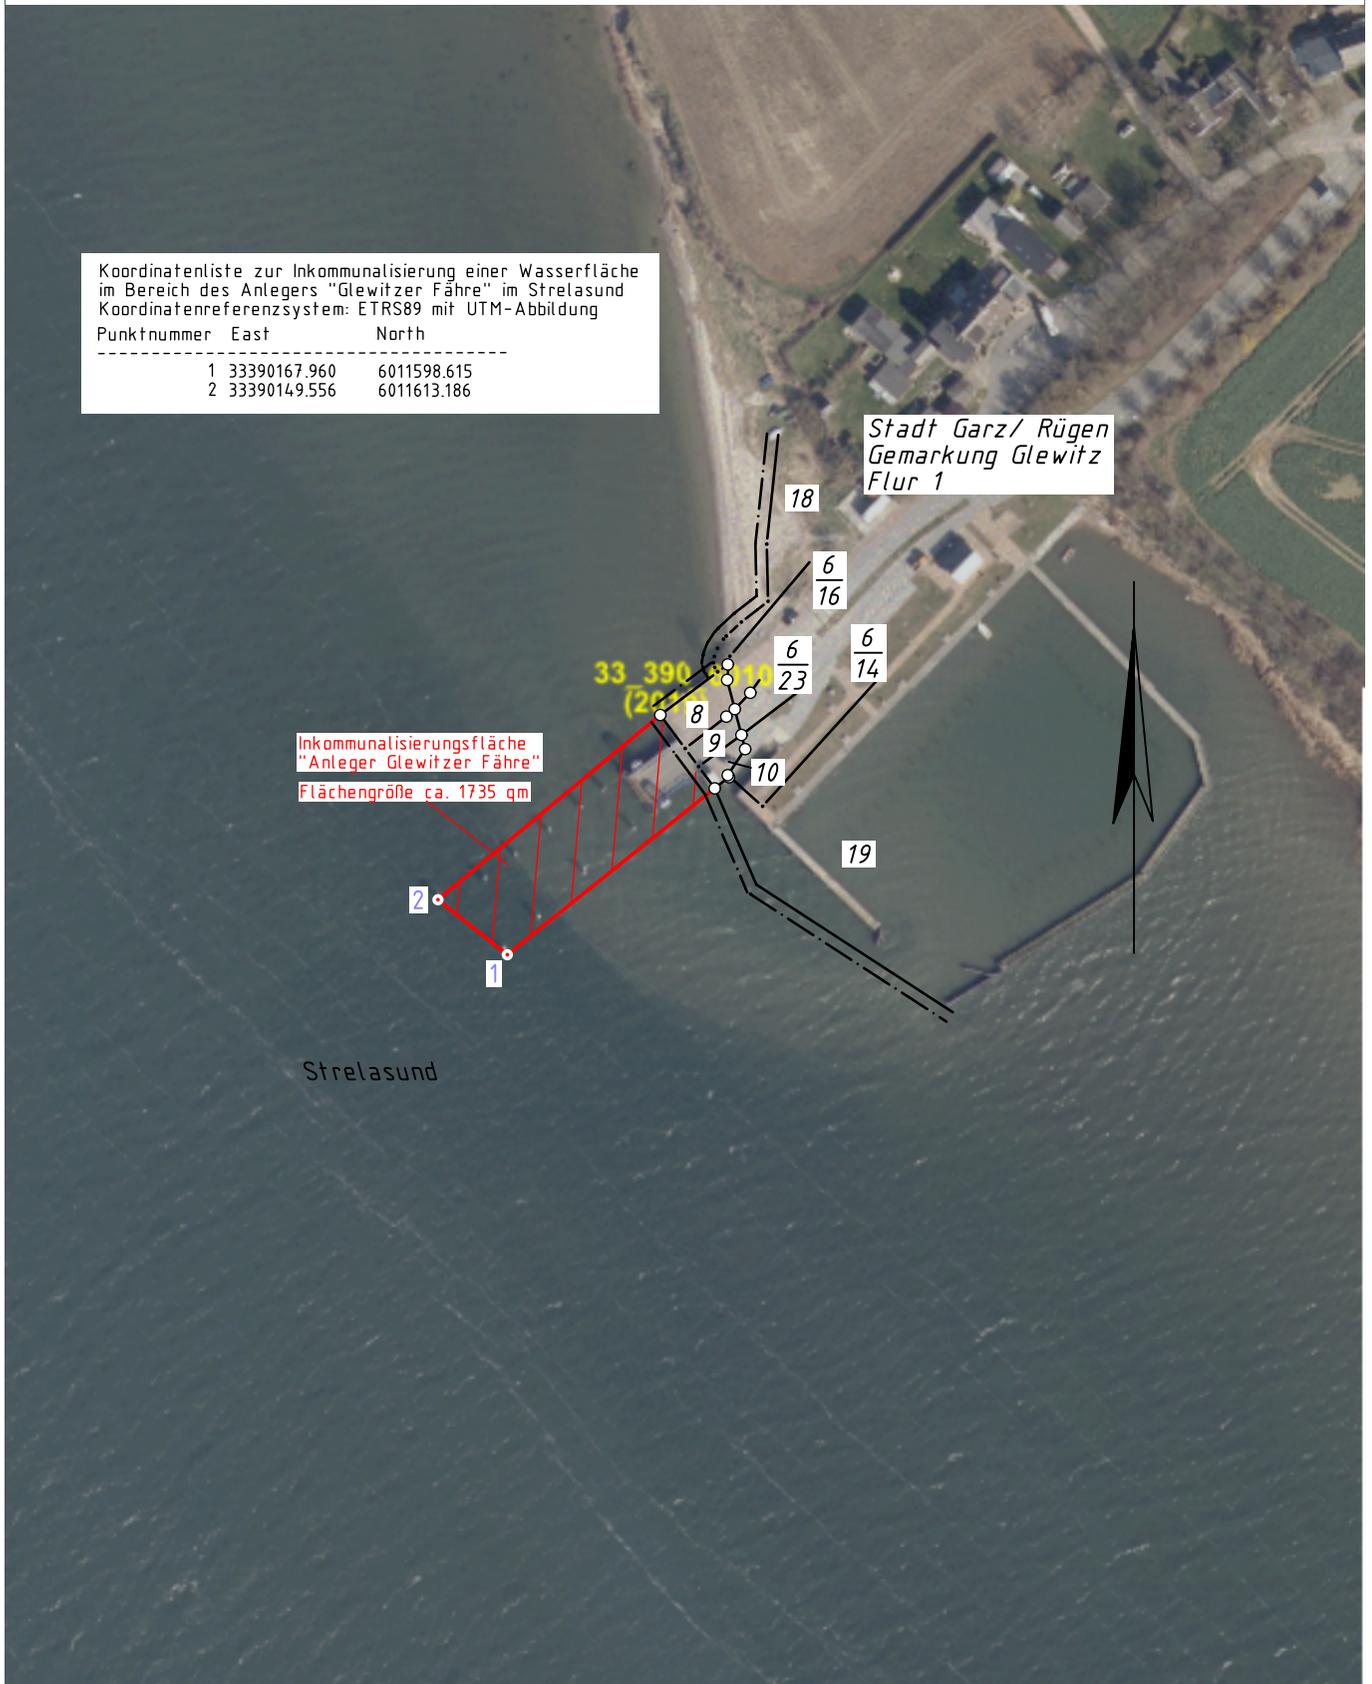

Inkommunalisierungsfläche
"Anleger Glewitzer Fähre"
Flächengröße ca. 1735 qm

Stadt Garz/ Rügen
Gemarkung Glewitz
Flur 1

Strelasund