

Lageplan

Vermessungsstelle:

Landkreis Vorpommern-Rügen
Fachdienst Kataster und Vermessung

(erstellt auf Grundlage der Liegenschaftskarte
im Maßstab 1:2000)

Antrags Nr. 21LVM0112

angefertigt am: 23.09.2021

Gemeinde Wieck auf dem Darß

durch: A.Finn
Dipl.-Ing (FH)


Gemarkung Wieck

Flur 4

Koordinatenliste zur Inkommunalisierung der Wasserfläche
für den Wasserwanderrastplatz in Wieck auf dem Darß
(Koordinatenreferenzsystem: ETRS89 mit UTM-Abbildung)

Punktnummer	East	North
1	33343863.928	6031666.268
2	33343863.647	6031571.068
3	33343789.146	6031578.686

Gemeinde Wieck auf dem Darß
Gemarkung Wieck
Flur 4

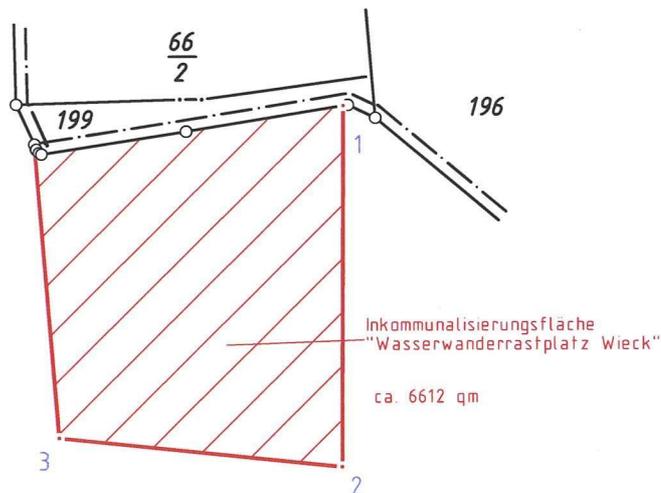

Badstedter Badden

Gemäß § 34 Absatz 1 des Gesetzes über das amtliche Geoinformations- und Vermessungswesen - Geoinformations- und Vermessungsgesetz (GeoVermG M-V) - vom 16.12.2010 (GVObI. M-V S. 713, zuletzt geändert durch Artikel 7 des Gesetzes vom 22.05.2018 (GVObI. M-V S. 193, 204) wird die Genehmigung für die Veröffentlichung und Umarbeitung des Ausschnitts aus der Liegenschaftskarte, Gemarkung Wieck, Flur 4 zum Zwecke der Inkommunalisierung der Wasserfläche im Bereich des Wasserwanderrastplatzes in Wieck auf dem Darß erteilt.

Stralsund, 23.09.2021

