

## Lageplan

### Vermessungsstelle:

Landkreis Vorpommern-Rügen  
Fachdienst Kataster und Vermessung

erstellt auf Grundlage der Liegenschaftskarte  
im Maßstab 1:2000


Antrags-Nr. 23LVM0004

angefertigt am: 03.07.2023

Gemeinde Ramin

durch: A Finn  
Dipl.-Ing (FH)

Gemarkung Drammendorf  
Flur 1

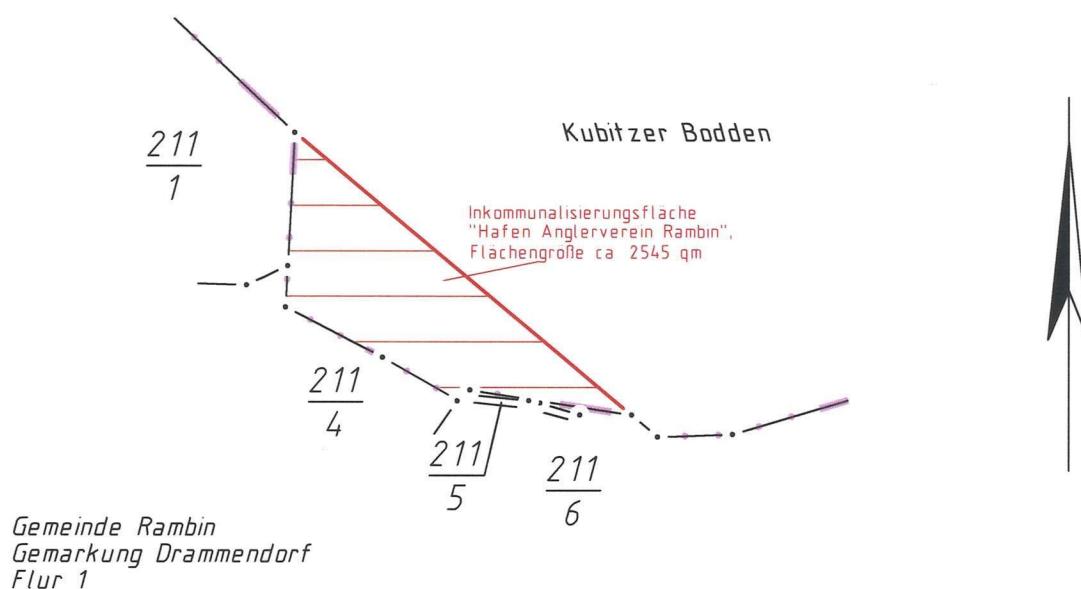

Gemäß § 34 Absatz 1 des Gesetzes über das amtliche Geoinformations- und Vermessungswesen - Geoinformations- und Vermessungsgesetz (GeoVermG M-V) - vom 16.12.2010 (GVÖBL M-V S 713, zuletzt geändert durch Artikel 7 des Gesetzes vom 22.05.2018 (GVÖBL M-V S 193, 204)) wird die Genehmigung für die Veröffentlichung und Umarbeitung des Ausschnitts aus der Liegenschaftskarte in der Gemarkung Drammendorf (Gemeinde Ramin), Flur 1 zum Zwecke der Inkommunalisierung von Aufschüttungs- und Wasserflächen im Bereich des Hafens "Anglerverein Ramin" im Kubitzer Bodden erteilt.

Stralsund, 03.07.2023

