

# Landkreis Vorpommern-Rügen

## Der Landrat



Auszug aus der Niederschrift über die  
**25. Sitzung des Kreistages Vorpommern-Rügen vom 18. Dezember 2023**

### **Beschlussausfertigung**

#### **TOP 20**

Inkommunalisierung einer gemeindefreien Land- und Wasserfläche - Hafen Rambin  
Vorlage: BV/3/0532

#### **Beschluss: KT 581-25/2023**

Der Kreistag Vorpommern-Rügen beschließt:

Dem Antrag der Gemeinde Rambin auf Inkommunalisierung einer zum Teil bereits in Anspruch genommenen gemeindefreien Land- und Wasserfläche im Bereich des Hafens Rambin wird zugestimmt. Der maßstabsgerechte Lageplan 23LVM0004 des Fachdienstes Kataster- und Vermessung vom 03. Juli 2023 ist Bestandteil des Beschlusses.

**Abstimmungsergebnis: einstimmig zugestimmt**

Stralsund, 19. Dezember 2023

**Im Auftrag**  
Landkreis Vorpommern-Rügen  
Büro des Landrates und Kreistages  
Carl-Heinemann-Ring 67  
19053 Stralsund  
Dienststelle/Unterschrift

## Lageplan

### Vermessungsstelle:

Landkreis Vorpommern-Rügen  
Fachdienst Kataster und Vermessung

angefertigt am: 03.07.2023

durch: A Finn  
Dipl.-Ing (FH)


(erstellt auf Grundlage der Liegenschaftskarte  
im Maßstab 1:2000)

Antrags Nr. 23LVM0004

Gemeinde Ramin

Gemarkung Drammendorf

Flur 1

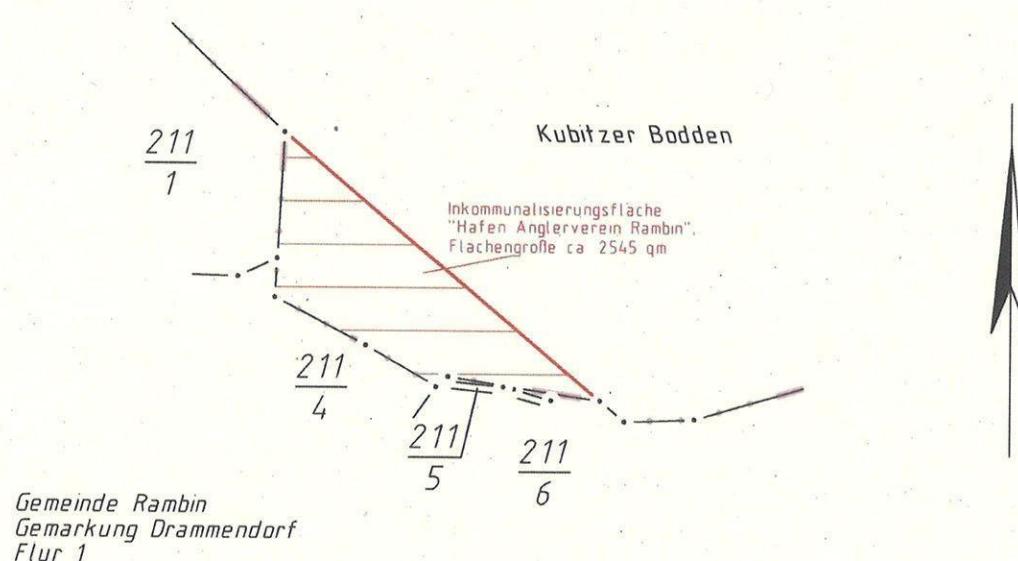

Gemäß § 34 Absatz 1 des Gesetzes über das amtliche Geoinformations- und Vermessungs-  
wesen - Geoinformations- und Vermessungsgesetz (GeoVermG M-V) - vom 16.12.2010  
(GVÖBL M-V S. 713, zuletzt geändert durch Artikel 7 des Gesetzes vom 22.05.2014  
(GVÖBL M-V S. 193, 204) wird die Genehmigung für die Veröffentlichung und Umarbeitung  
des Ausschnitts aus der Liegenschaftskarte in der Gemarkung Drammendorf (Gemeinde Ramin),  
Flur 1 zum Zwecke der Inkommunalisierung von Aufschüttungs- und Wasserflächen im Bereich  
des Hafens "Anglerverein Ramin" im Kubitzer Bodden erteilt.

Stralsund, 03.07.2023



## Lageplan

### Vermessungsstelle:

Landkreis Vorpommern-Rügen  
Fachdienst Kataster und Vermessung  
angefertigt am: 03.07.2023

durch: A.Finn  
Dipl.-Ing (FH)

(erstellt auf Grundlage der Liegenschaftskarte  
im Maßstab 1:2000)

Antrags Nr. 23LVM0004

Gemeinde Rambin

Gemarkung Drammendorf

Flur 1

