

Lageplan zum Antrag auf Inkommunalisierung der Gemeinde Fuhlendorf

Gemeinde: Fuhlendorf
 Gemarkung: Fuhlendorf
 Flur: 1
 Datum: 23.09.2020
 Kartengrundlage: Liegenschaftskarte
 Maßstab: 1:2000


Vermessungsstelle
 Öffentl. best. Vermessungsingenieur
 Beratender Ingenieur
 Dipl.-Ing. Ulrich Zeh
 Lange Straße 50
 18311 Ribnitz-Damgarten
 Tel.: 03821/390262
 Fax: 03821/390263
 E-Mail: info@vermessung-zeh.de


Koordinatenverzeichnis:

Lagesystem: ETRS89 Zone33

Z.-Nr.: 17092IKP2020.DWG
 Datum: 23.09.2020

Pkt.-Nr.	Y	X
1	33344519.202	6027413.377
2	33344519.471	6027420.974
3	33344516.783	6027420.283
4	33344507.453	6027434.783
5	33344511.034	6027520.016
6	33344587.762	6027562.082
7	33344613.096	6027523.666
8	33344537.851	6027476.483
9	33344535.526	6027421.905
10	33344529.429	6027422.141
11	33344529.126	6027412.880

— Katastergrenze
 — Inkommunalisierungsgrenze
 Inkommunalisierungsfläche ca. 6.499m²

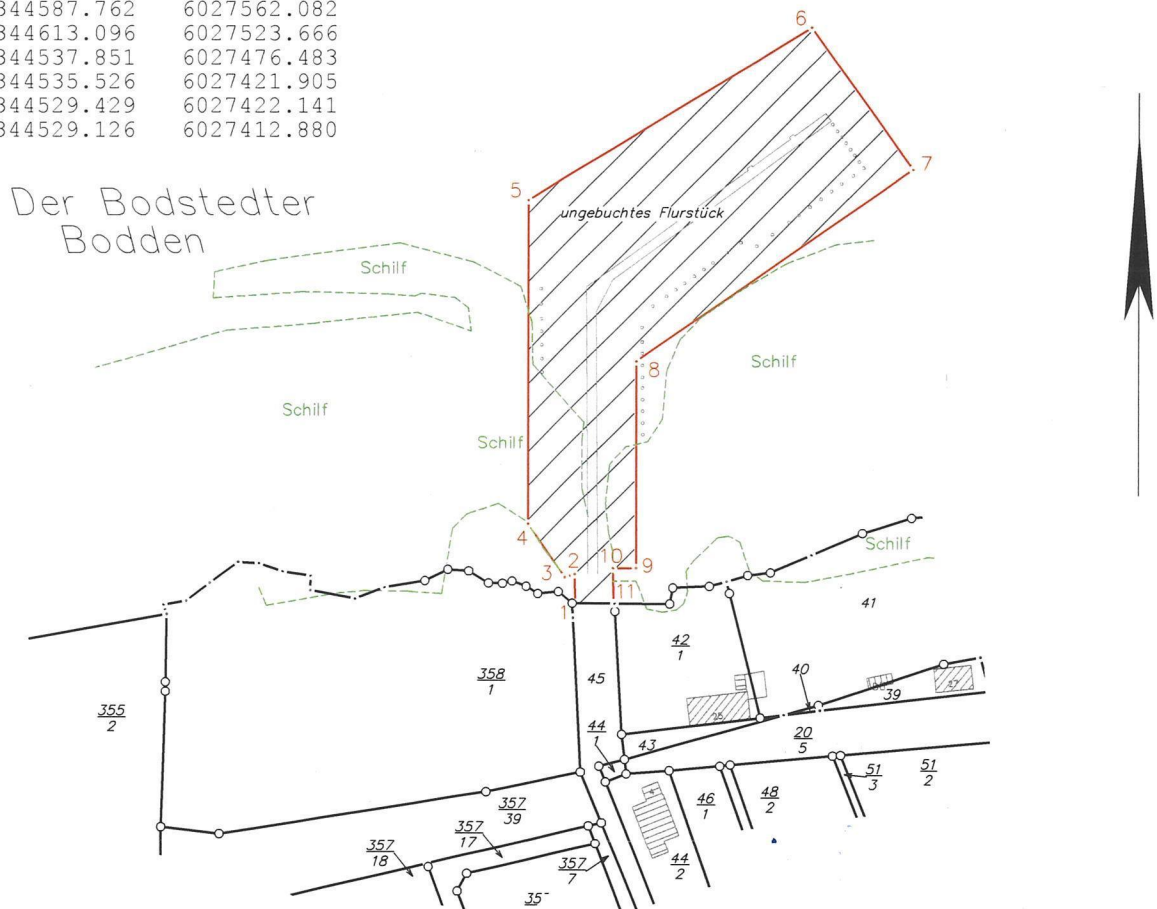

Angefertigt aufgrund eigener örtlicher Vermessungen und dem Amtlichen Liegenschaftskatasterinformationssystem (ALKIS) mit Stand vom 21.09.2020. Für die Richtigkeit der Punktnummern und der Koordinaten übernehme ich die Verantwortung.

Ribnitz, den 23.9.2020
 Datum


 Unterschrift



Gemäß § 34 Absatz 1 des Gesetzes über das amtliche Geoinformations- und Vermessungswesen (Geoinformations- und Vermessungsgesetz-GeoVermG M-V) vom 16. Dezember 2010 (GVOBl. M-V S. 713), zuletzt geändert durch Artikel 7 des Gesetzes zu vom 22. Mai 2018 (GVOBl. M-V S. 193, 204) wird die Genehmigung für die Veröffentlichung und Umarbeitung des Ausschnittes der Liegenschaftskarte der Gemarkung Fuhlendorf, Flur 1 im vorliegenden Lageplan des ÖbVI Ulrich Zeh vom 23.09.2020 zum Zwecke der Inkommunalisierung von Wasserflächen erteilt.

Stralsund, den 28.09.2020
 Datum


 Unterschrift

