



Auszug aus der Niederschrift über die
15. Sitzung des Kreistages Vorpommern-Rügen vom 28. Februar 2022

Beschlussausfertigung

TOP 17

Inkommunalisierung gemeindefreier Land- und Wasserflächen
im Bereich des Fähranlegers - Wittower Fähre Süd
Vorlage: BV/3/0328

Beschluss: KT 322-15/2022

Der Kreistag Vorpommern-Rügen beschließt:

Dem Antrag der Gemeinde Trent auf Inkommunalisierung einer gemeindefreien Land- und Wasserfläche im Bereich des Fähranlegers - Wittower Fähre Süd wird zugestimmt.

Der maßstabsgerechte Lageplan des Fachdienstes Kataster und Vermessung vom 27. Mai 2021 Antr.-Nr. 21LVM0067 ist Bestandteil des Beschlusses.

Abstimmungsergebnis: einstimmig zugestimmt

Stralsund, 1. März 2022

Im Auftrag
Landkreis Vorpommern-Rügen
Büro des Landrates
Carl-Heinemann-Ring 67
18437 Stralsund
Dienststelle/Unterschrift

Lageplan

Vermessungsstelle:

Landkreis Vorpommern-Rügen
Fachdienst Kataster und Vermessung

erstellt auf Grundlage der Liegenschaftskarte
im Maßstab 1:2000

Blatt 1 von 1

angefertigt am 27.05.2021

Antrags Nr. 21LVM0067

durch: A.Finn
Dipl.-Ing (FH)

Gemeinde Trent

Gemarkung Vaschvitz


Flur 2

Fläche A:
bereits erfolgte Inkommunalisierung vom 04.08.1997
(noch nicht katastriert)

Fläche B
Inkommunalisierungsfläche "Anleger Wittower Fähre"

Fläche C
Inkommunalisierung des bereits katastrierten Flurstückes 23
in der Gemarkung Vaschvitz, Flur 2

Breetzer Bodden

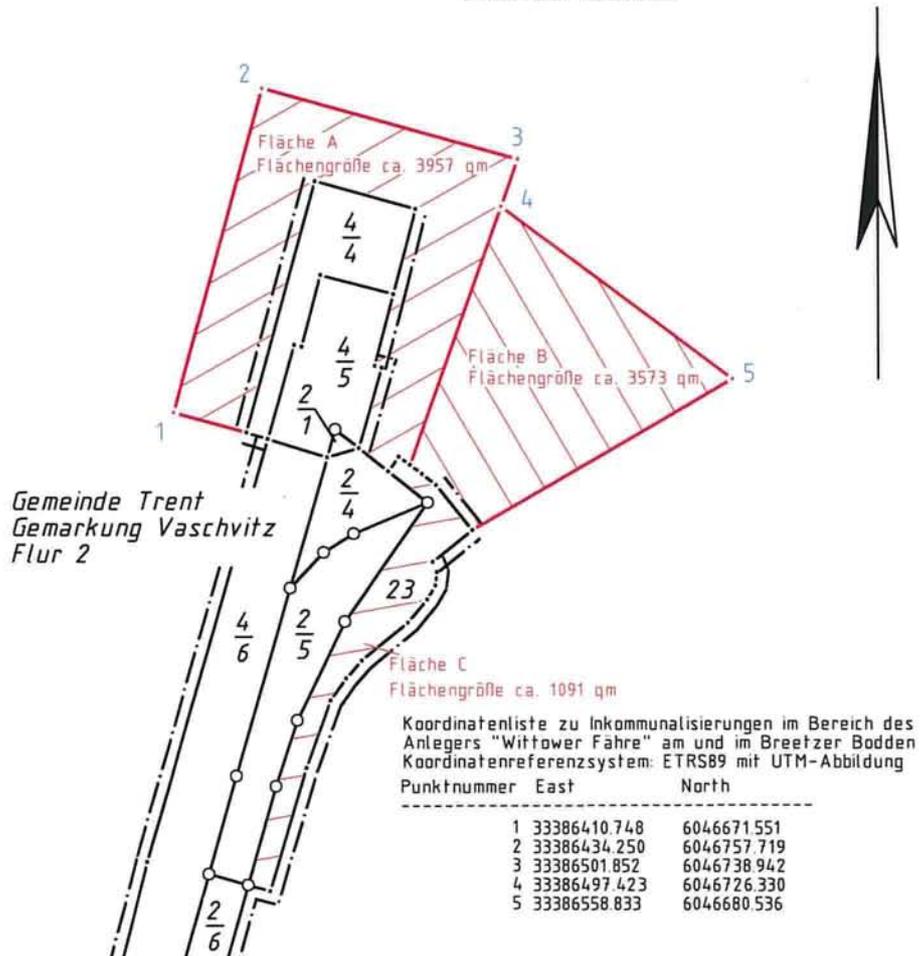

Gemäß § 34 Absatz 1 des Gesetzes über das amtliche Geoinformations- und Vermessungswesen - Geoinformations- und Vermessungsgesetz (GeoVermG M-V) - vom 16.12.2010 (GVODI. M-V S. 713, zuletzt geändert durch Artikel 7 des Gesetzes vom 22.05.2018 (GVODI. M-V S. 193, 204) wird die Genehmigung für die Veröffentlichung und Umarbeitung des Ausschnitts aus der Liegenschaftskarte, Gemarkung Vaschvitz, Flur 1 zum Zwecke der Gemeindegebietsänderung im Bereich des Anlegers "Wittower Fähre" am und im Breetzer Bodden erteilt.

Stralsund, 27.05.2021



Lageplan

Vermessungsstelle:

Landkreis Vorpommern-Rügen
 Fachdienst Kataster und Vermessung

erstellt auf Grundlage der Liegenschaftskarte
 im Maßstab 1:2000)

Blatt 1 von 1

angefertigt am: 27.05.2021

Antrags Nr. 21LVM0067

durch: A Finn
 Dipl.-Ing (FH)

Gemeinde Trent

Gemarkung Vaschvitz


Flur 2

Fläche A:
 bereits erfolgte Inkommunalisierung vom 04.08.1997
 (noch nicht katastriert)

Fläche B
 Inkommunalisierungsfläche "Anleger Wittower Fähre"

Fläche C
 Inkommunalisierung des bereits katastrierten Flurstückes 23
 in der Gemarkung Vaschvitz, Flur 2

Breetzer Bodden

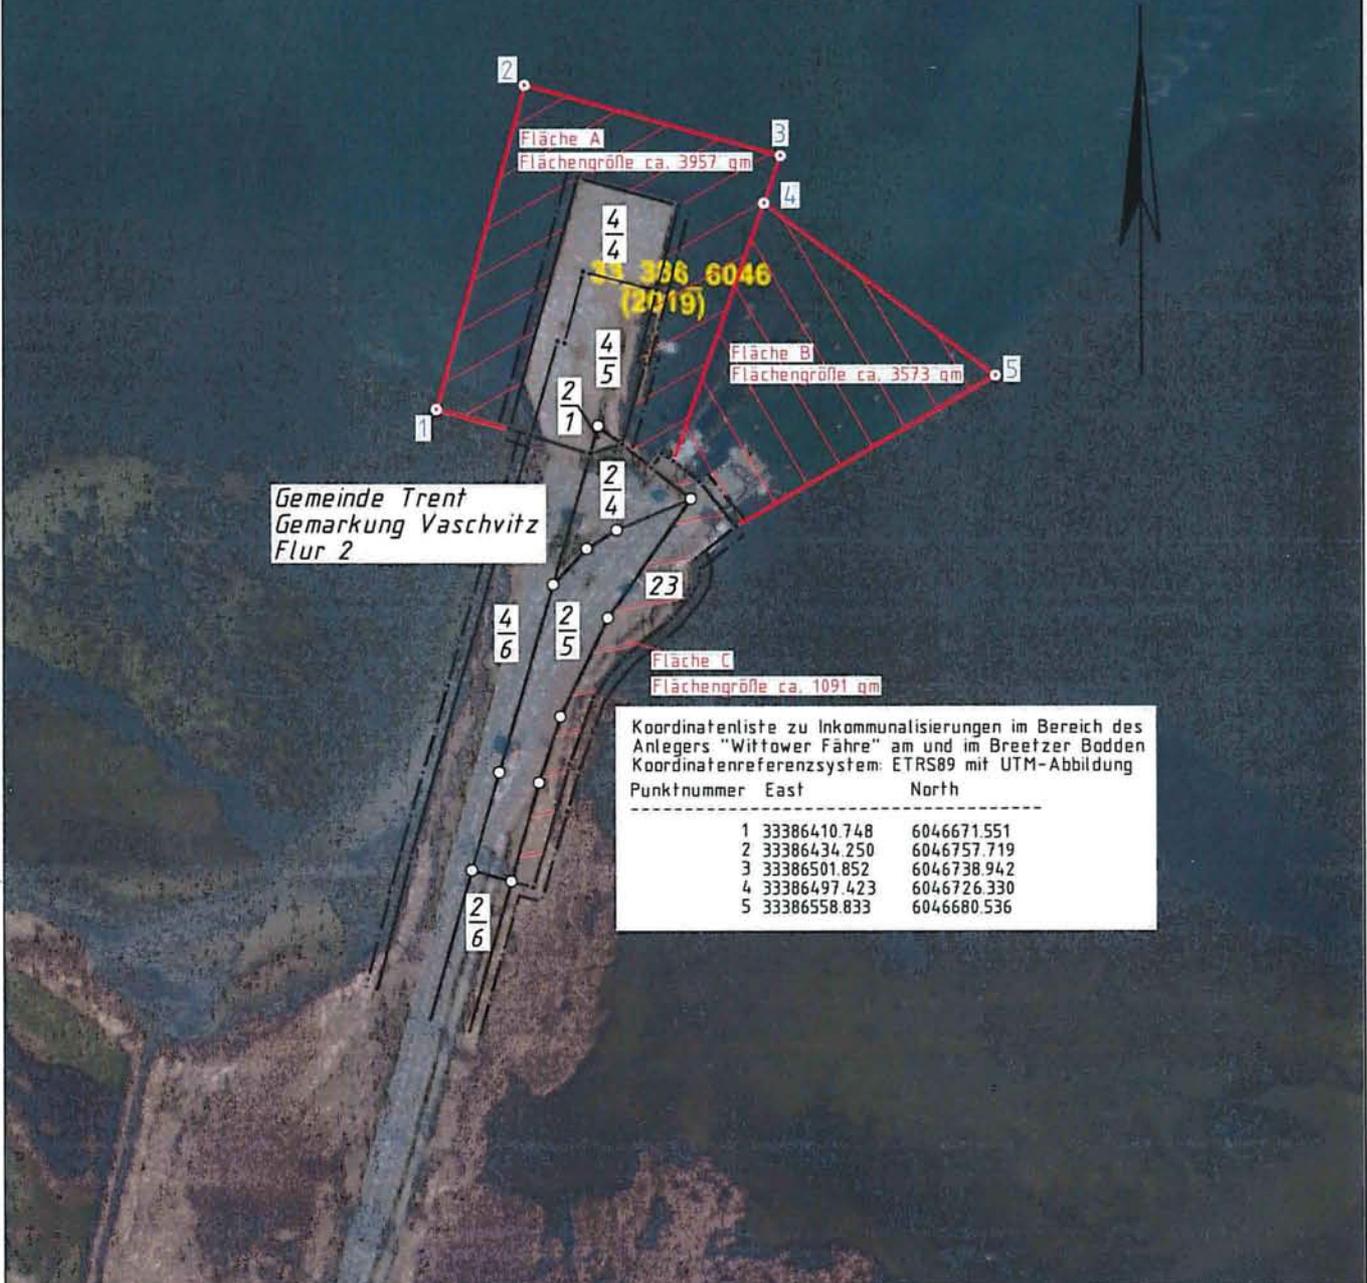

Gemeinde Trent
 Gemarkung Vaschvitz
 Flur 2

Koordinatenliste zu Inkommunalisierungen im Bereich des Anlegers "Wittower Fähre" am und im Breetzer Bodden
 Koordinatenreferenzsystem: ETRS89 mit UTM-Abbildung

Punktnummer	East	North
1	33386410.748	6046671.551
2	33386434.250	6046757.719
3	33386501.852	6046738.942
4	33386497.423	6046726.330
5	33386558.833	6046680.536