



Auszug aus der Niederschrift über die

17. Sitzung des Kreistages Vorpommern-Rügen vom 27. Juni 2022

Beschlussausfertigung

TOP 13

Inkommunalisierung einer gemeindefreien Land- und Wasserfläche
hier: Wasserwanderrastplatz Wieck a. Darß
Vorlage: BV/3/0352

Beschluss: KT 371-17/2022

Der Kreistag Vorpommern-Rügen beschließt:

Dem Antrag der Gemeinde Wieck a. Darß auf Inkommunalisierung einer gemeindefreien Land- und Wasserfläche im Bereich des Wasserwanderrastplatzes wird zugestimmt.

Der maßstabsgerechte Lageplan des Fachdienstes Kataster und Vermessung vom 23. September 2021 Antr.-Nr. 21LVM0112 ist Bestandteil des Beschlusses.

Abstimmungsergebnis: einstimmig zugestimmt

Stralsund, 28. Juni 2022

Im Auftrag
Landkreis Vorpommern-Rügen
Büro des Landrates und Kreistages
Carl-Heydemann-Ring 67
18437 Stralsund
Dienststelle/Unterschrift

Vermessungsstelle:

Landkreis Vorpommern-Rügen
Fachdienst Kataster und Vermessung

(erstellt auf Grundlage der Liegenschaftskarte
im Maßstab 1:2000)

Antrags Nr. 21LVM0112

angefertigt am: 23.09.2021

Gemeinde Wieck auf dem Darß

durch: A Finn
Dipl.-Ing. (FH)


Gemarkung Wieck

Flur 4

Koordinatenliste zur Inkommunalisierung der Wasserfläche
für den Wasserwanderrastplatz in Wieck auf dem Darß
(Koordinatenreferenzsystem: ETRS89 mit UTM-Abbildung)

Punktnummer	East	North
1	33343863 928	6031666 268
2	33343863 647	6031571 068
3	33343789 146	6031578 686

Gemeinde Wieck auf dem Darß
Gemarkung Wieck
Flur 4

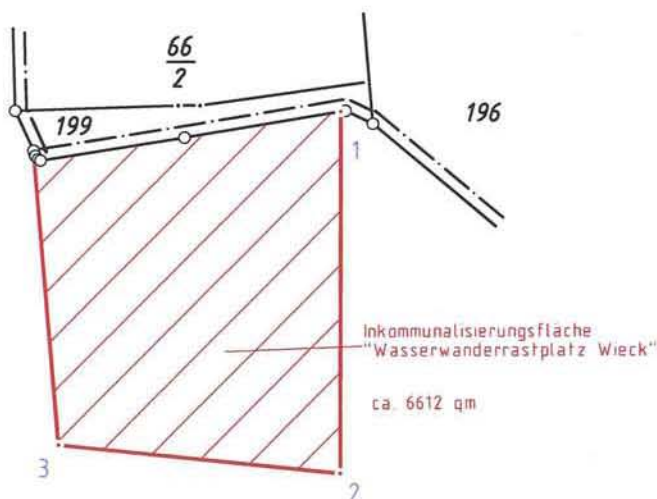

Bodstedter Bodden

Gemäß § 34 Absatz 1 des Gesetzes über das amtliche Geoinformations- und Vermessungswesen - Geoinformations- und Vermessungsgesetz (GeoVermG M-V) - vom 16.12.2010 (GVODL M-V S. 713, zuletzt geändert durch Artikel 7 des Gesetzes vom 22.05.2018 (GVODL M-V S. 193, 204) wird die Genehmigung für die Veröffentlichung und Umarbeitung des Ausschnitts aus der Liegenschaftskarte, Gemarkung Wieck, Flur 4 zum Zwecke der Inkommunalisierung der Wasserfläche im Bereich des Wasserwanderrastplatzes in Wieck auf dem Darß erteilt.

Stralsund, 23.09.2021



Lageplan

Vermessungsstelle:

Landkreis Vorpommern-Rügen
Fachdienst Kataster und Vermessung

erstellt auf Grundlage der Liegenschaftskarte
im Maßstab 1:2000

Antrags-Nr. 21LVM0112

Gemeinde Wieck auf dem Darß

angefertigt am: 23.09.2021

Gemarkung Wieck

durch: A.Finn
Dipl.-Ing. (FH)

Flur 4

Koordinatenliste zur Inkommunalisierung der Wasserfläche
für den Wasserwanderrastplatz in Wieck auf dem Darß
(Koordinatenreferenzsystem: ETRS89 mit UTM-Abbildung)

Punktnummer	East	North
1	33343863.928	6031666.268
2	33343863.647	6031571.068
3	33343789.146	6031578.686

Gemeinde Wieck auf dem Darß
Gemarkung Wieck
Flur 4

33 344 6030
(2019)

33 344
(2019)

199

196

Inkommunalisierungsfläche
"Wasserwanderrastplatz Wieck"

ca. 6612 qm

Bodstedter Bodden