# Landkreis **Vorpommern-Rügen**
Der Landrat

Auszug aus der Niederschrift über die

**18. Sitzung des Kreistages Vorpommern-Rügen vom 17. Oktober 2022**

## Beschlussausfertigung

TOP 33

Inkommunalisierung von 4 gemeindefreien Wasserflächen
im Bereich des Zingster Hafens und des Hafens Müggenburg
Vorlage: BV/3/0401

**Beschluss: KT 412-18/2022**

Der Kreistag Vorpommern-Rügen beschließt:

Dem Antrag der Gemeinde Ostseeheilbad Zingst auf Inkommunalisierung von vier gemeindefreien Wasserflächen im Bereich des Zingster Hafens und des Hafens Müggenburg - hier die Häfen/Anlagen des SSV Zingst e.V., AV Kirrblick II, AV Müggenburg und Hafen Müggenburg - wird zugestimmt.
Die maßstabsgerechten Lagepläne des Fachdienstes Kataster und Vermessung vom 19. Januar 2021 Antrags Nr. 21LVM0004, 21LVM0005, 21LVM0006, 21LVM0007 sind Bestandteil des Beschlusses.

**Abstimmungsergebnis: einstimmig zugestimmt**

Stralsund, 18. Oktober 2022

Im Auftrag

Landkreis Vorpommern-Rügen
Büro des Landrates und Kreistages
Carl-Heydemann-Ring 67
18437 Stralsund
Dienststelle/Unterschrift

# Lageplan

Vermessungsstelle:

Landkreis Vorpommern-Rügen
Fachdienst Kataster und Vermessung

(erstellt auf Grundlage der Liegenschaftskarte im Maßstab 1:2000)

angefertigt am: 19.01.2021

durch: A.Finn
Dipl.-Ing (FH)

Blatt 1 von 1
Antrags Nr 21LVM0004
Gemeinde Zingst
Gemarkung Zingst
Flur 6

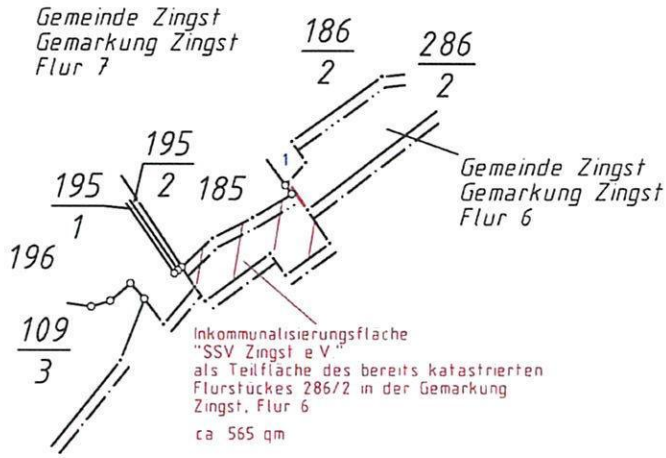


Koordinatenliste zur Inkommunalisirung einer Wasserfläche
im Bereich des "SSV Zingst e.V." im Zingster Strom
Koordinatenreferenzsystem: ETRS89 mit UTM-Abbildung

| Punktnummer | East | North |
|---|---|---|
| 1 | 33350081.252 | 6033922.438 |

Gemäß § 34 Absatz 1 des Gesetzes über das amtliche Geoinformations- und Vermessungswesen - Geoinformations- und Vermessungsgesetz (GeoVermG M-V) - vom 16.12.2010 (GVOBl. M-V S. 713) wird die Genehmigung für die Veröffentlichung und Umarbeitung des Ausschnitts aus der Liegenschaftskarte - Gemarkung Zingst, Flur 6 und 7 zum Zwecke der Inkommunalisierung im Bereich des SSV Zingst e.V. erteilt.

Stralsund, 19.01.2021

i.A.

LANDKREIS 102 VORPOMMERN-RÜGEN

# Lageplan

Vermessungsstelle:

Landkreis Vorpommern-Rügen
Fachdienst Kataster und Vermessung

(erstellt auf Grundlage der Liegenschaftskarte im Maßstab 1:2000)

angefertigt am: 19.01.2021

durch: A.Finn
Dipl.-Ing (FH)

Blatt 1 von 1

Antrags Nr. 21LVM0004
Gemeinde Zingst
Gemarkung Zingst
Flur 6

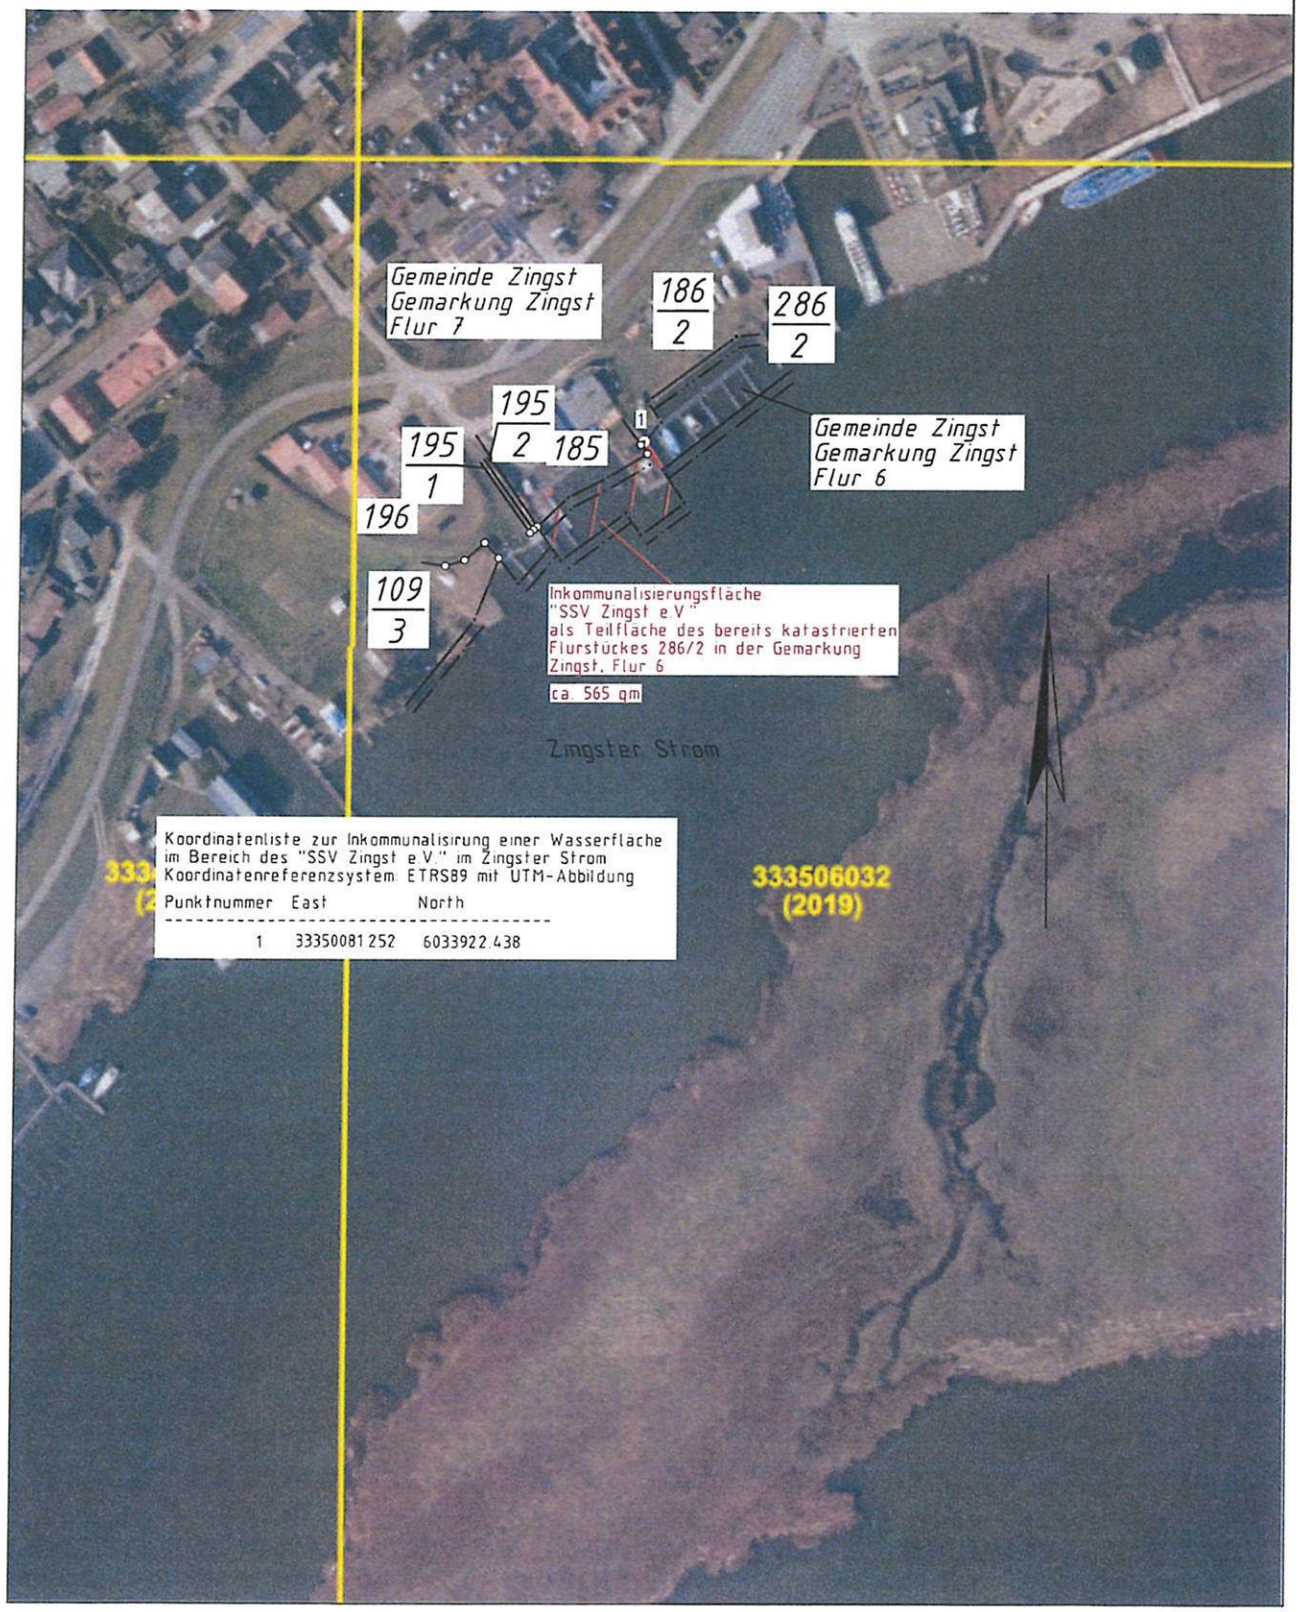

# Lageplan

Vermessungsstelle:

Landkreis Vorpommern-Rügen
Fachdienst Kataster und Vermessung

(erstellt auf Grundlage der Liegenschaftskarte im Maßstab 1:2000)

Blatt 1 von 1

angefertigt am: 19.01.2021

durch: A Finn
Dipl.-Ing (FH)

Antrags Nr. 21LVM0005
Gemeinde Zingst
Gemarkung Zingst
Flur 6

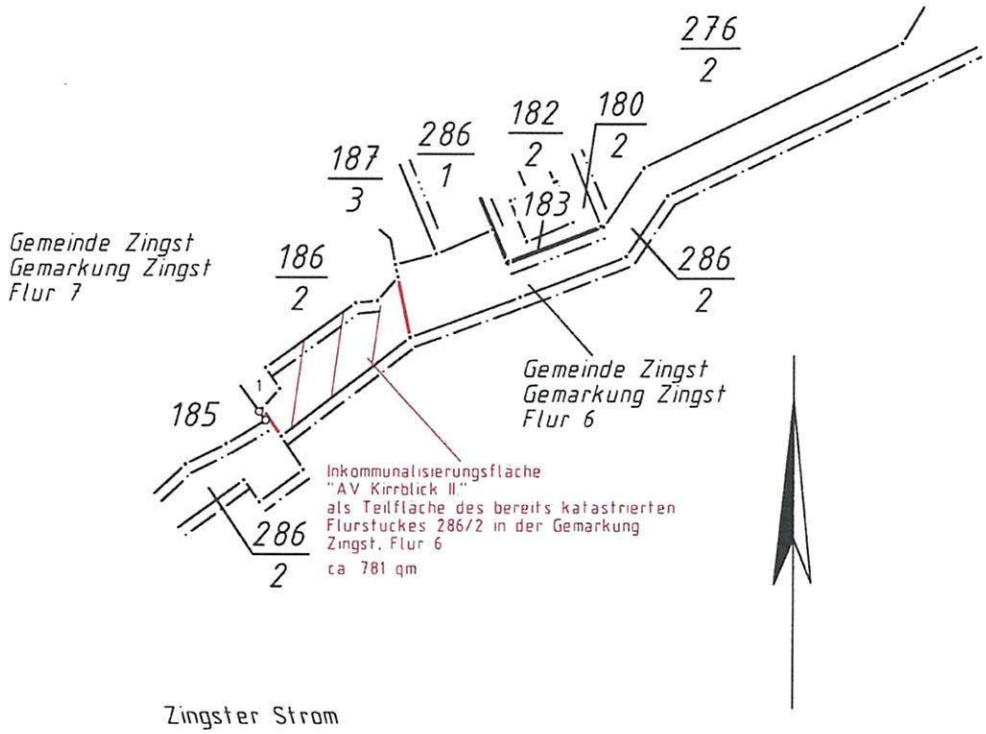


Koordinatenliste zur Inkommunalisirung einer Wasserfläche
im Bereich des "AV Kirrblick II" im Zingster Strom
Koordinatenreferenzsystem: ETRS89 mit UTM-Abbildung

| Punktnummer | East | North |
|---|---|---|
| 1 | 33350081.252 | 6033922.438 |

Gemäß § 34 Absatz 1 des Gesetzes über das amtliche Geoinformations- und Vermessungswesen - Geoinformations- und Vermessungsgesetz (GeoVermG M-V) - vom 16.12.2010 (GVOBl. M-V S. 713) wird die Genehmigung für die Veröffentlichung und Umarbeitung des Ausschnitts aus der Liegenschaftskarte - Gemarkung Zingst, Flur 6 und 7 zum Zwecke der Inkommunalisierung im Bereich des AV Kirrblick II erteilt.

Stralsund, 19.01.2021

i.V.

LANDKREIS 102 VORPOMMERN-RÜGEN

Kont 28.01.21
1972

# Landkreis Vorpommern-Rügen
## Der Landrat

Landkreis Vorpommern-Rügen, Carl-Heydemann-Ring 67, 18437 Stralsund

Gemeinde Ostseeheilbad Zingst
Hanshäger Straße 1
18374 Zingst
04. Feb. 2021
Eing.-Nr. 526 Anl.
BM VWA BOA FSA BH KTB AEB

Gemeinde Ostseeheilbad Zingst
Liegenschaften
Frau Andrea Linde
Hanshäger Straße 1
18374 Zingst

Ihr Zeichen:
Ihre Nachricht vom:
Mein Zeichen: 41.10.1 21LVM0005
Meine Nachricht vom:
Bitte beachten Sie unsere Postanschrift unten!

**Fachdienst:** Kataster und Vermessung
**Fachgebiet / Team:** Vermessung
Auskunft erteilt: Andreas Finn
**Besucheranschrift:** Tribseer Damm 1a
18437 Stralsund
Zimmer: 216
Telefon: +49 (0)3831 357-2721
Fax: +49 (0)3831/357442710
E-Mail: andreas.finn@lk-vr.de

Datum: 22.01.2021

**Kostenbescheid Nr. 63362357 für die Erstellung von Lageplänen,**
**hier: Inkommunalisierung im Bereich des AV Kirrblick II am Zingster Strom**

Sehr geehrte Damen und Herren, sehr geehrte Frau Linde,

die Kosten für die beantragte(n) Amtshandlung(en) werden nach der Kostenverordnung für Amtshandlungen im amtlichen Vermessungswesen (Vermessungskostenverordnung - VermKostVO M-V) vom 20. Februar 2018 (GVOBl. M-V 2018, S. 66) und dem Verwaltungskostengesetz des Landes Mecklenburg-Vorpommern (Landesverwaltungskostengesetz - VwKostG M-V) vom 4. Oktober 1991 (GVOBl. M-V 1991 S. 366, zuletzt geändert durch Artikel 2 des Gesetzes vom 2. Dezember 2009 (GVOBl. M-V S. 666, 671) laut beiliegender Kostenberechnung ermittelt zu: **222,53 €**

Bitte überweisen Sie den Gesamtbetrag in Höhe von 222,53 € unter unbedingter Angabe des Personenkontos bis spätestens 08.02.2021 auf die folgende Bankverbindung:

| | |
|---|---|
| Empfänger: | Landkreis Vorpommern-Rügen |
| Bankverbindung: | IBAN: DE 65 1505 0500 0530 0004 07<br>BIC: NOLADE21GRW |
| Kreditinstitut: | Sparkasse Vorpommern |
| Gesamtbetrag: | 222,53 € |
| Personenkonto: | 63362357 |
| Fälligkeit: | 08.02.2021 |

Rechtsbehelfsbelehrung:
Gegen diesen Bescheid kann innerhalb eines Monats nach Bekanntgabe Widerspruch erhoben werden. Der Widerspruch ist beim Landkreis Vorpommern-Rügen - Der Landrat-, Carl-Heydemann-Ring 67 in 18437 Stralsund oder einer anderen Dienststelle des Landkreises Vorpommern-Rügen einzulegen.
Die Verpflichtung zur Zahlung wird durch die Einlegung des Widerspruchs nicht aufgehoben.
Es wird darauf hingewiesen, dass die Bearbeitung Ihres Widerspruchs kostenpflichtig ist, wenn sich der Kostenbescheid als richtig bestätigt.

Dieses Schreiben wurde maschinell erstellt und bedarf keiner Unterschrift.

# Lageplan

Vermessungsstelle:

Landkreis Vorpommern-Rügen
Fachdienst Kataster und Vermessung

(erstellt auf Grundlage der Liegenschaftskarte im Maßstab 1:2000)

angefertigt am: 19.01.2021

durch: A.Finn
Dipl.-Ing (FH)

Blatt: 1 von 1

Antrags Nr.: 21LVM0005
Gemeinde: Zingst
Gemarkung: Zingst
Flur: 6

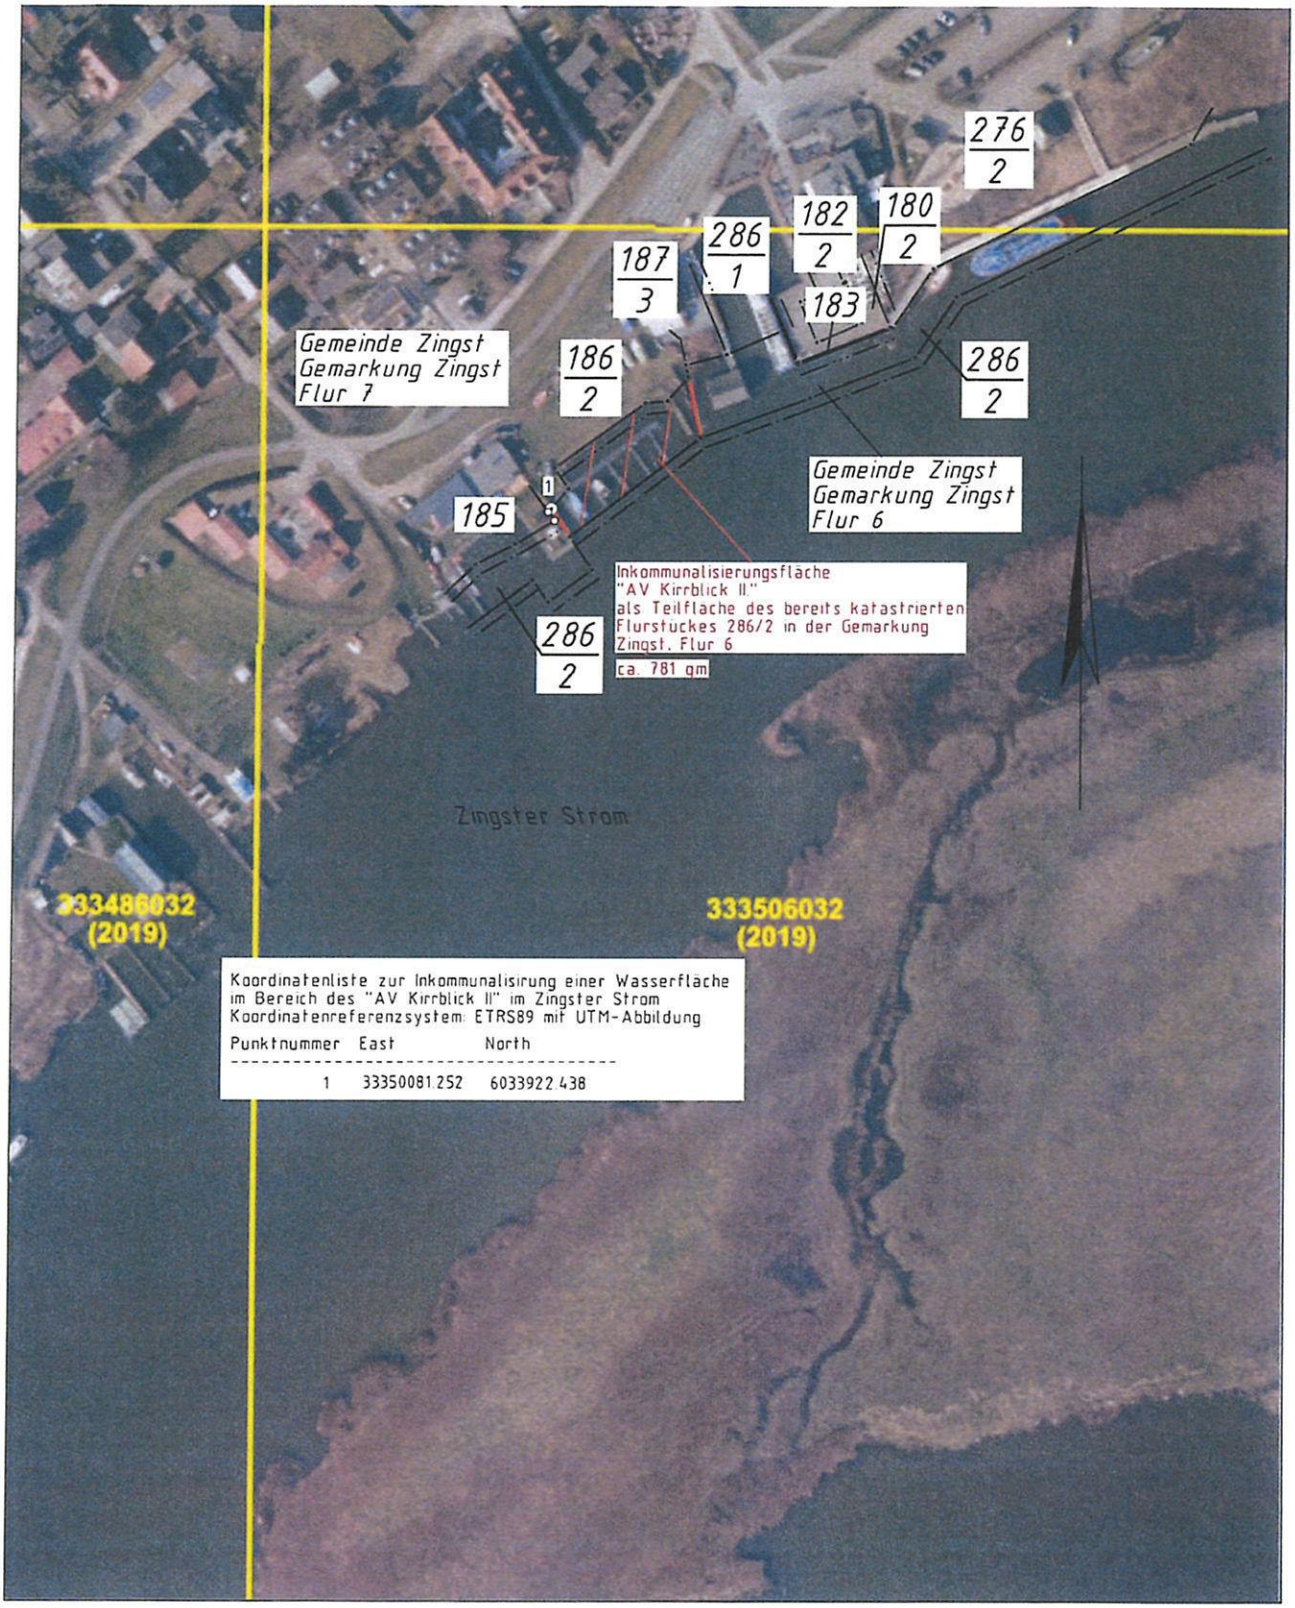


Koordinatenliste zur Inkommunalisirung einer Wasserfläche
im Bereich des "AV Kirrblick II" im Zingster Strom
Koordinatenreferenzsystem: ETRS89 mit UTM-Abbildung

| Punktnummer | East | North |
|---|---|---|
| 1 | 33350081.252 | 6033922.438 |

# Lageplan

Vermessungsstelle:

Landkreis Vorpommern-Rügen
Fachdienst Kataster und Vermessung

(erstellt auf Grundlage der Liegenschaftskarte im Maßstab 1:2000)

angefertigt am: 19.01.2021

durch: A Finn
Dipl.-Ing (FH)

Blatt 1 von 1

Antrags Nr 21LVM0006
Gemeinde Zingst
Gemarkung Sundische Wiese
Flur 2

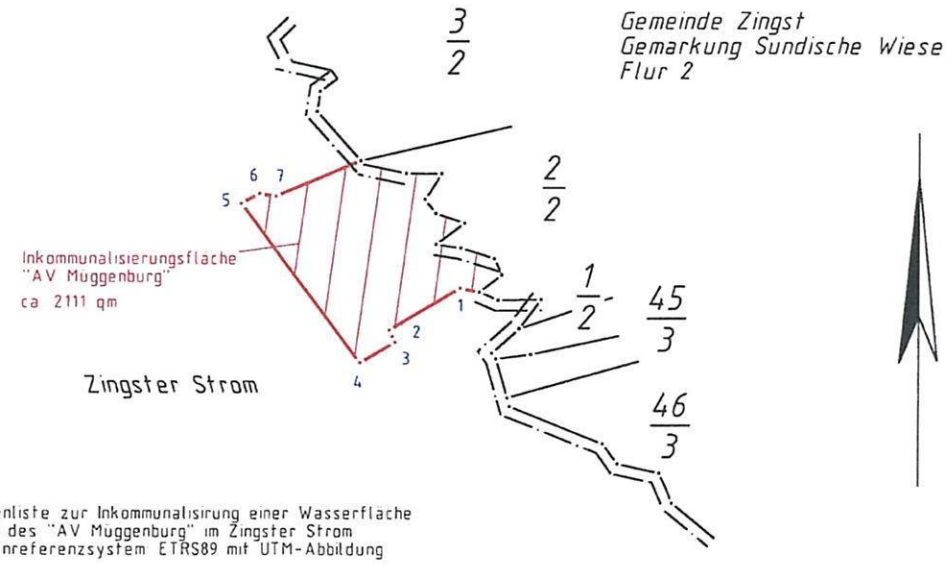


Gemeinde Zingst
Gemarkung Sundische Wiese
Flur 2

Koordinatenliste zur Inkommunalisirung einer Wasserfläche
im Bereich des "AV Muggenburg" im Zingster Strom
Koordinatenreferenzsystem: ETRS89 mit UTM-Abbildung

| Punktnummer | East | North |
|---|---|---|
| 1 | 33352681.184 | 6033103.050 |
| 2 | 33352661.210 | 6033091.271 |
| 3 | 33352662.879 | 6033087.912 |
| 4 | 33352653.067 | 6033082.188 |
| 5 | 33352619.128 | 6033126.689 |
| 6 | 33352624.274 | 6033129.466 |
| 7 | 33352629.038 | 6033128.629 |

Gemäß § 34 Absatz 1 des Gesetzes über das amtliche Geoinformations- und Vermessungswesen - Geoinformations- und Vermessungsgesetz (GeoVermG M-V) - vom 16.12.2010 (GVOBl. M-V S. 713) wird die Genehmigung für die Veröffentlichung und Umarbeitung des Ausschnitts aus der Liegenschaftskarte - Gemarkung Sundische Wiese, Flur 2 zum Zwecke der Inkommunalisierung im Bereich des AV Muggenburg erteilt.

Stralsund, 19.01.2021

i.A.

LANDKREIS 102 VORPOMMERN-RÜGEN

# Lageplan

Vermessungsstelle:

Landkreis Vorpommern-Rügen
Fachdienst Kataster und Vermessung

(erstellt auf Grundlage der Liegenschaftskarte im Maßstab 1:2000)

angefertigt am: 19.01.2021

durch: A.Finn
Dipl.-Ing. (FH)

Blatt 1 von 1

Antrags Nr. 21LVM0006
Gemeinde Zingst
Gemarkung Sundische Wiese
Flur 2

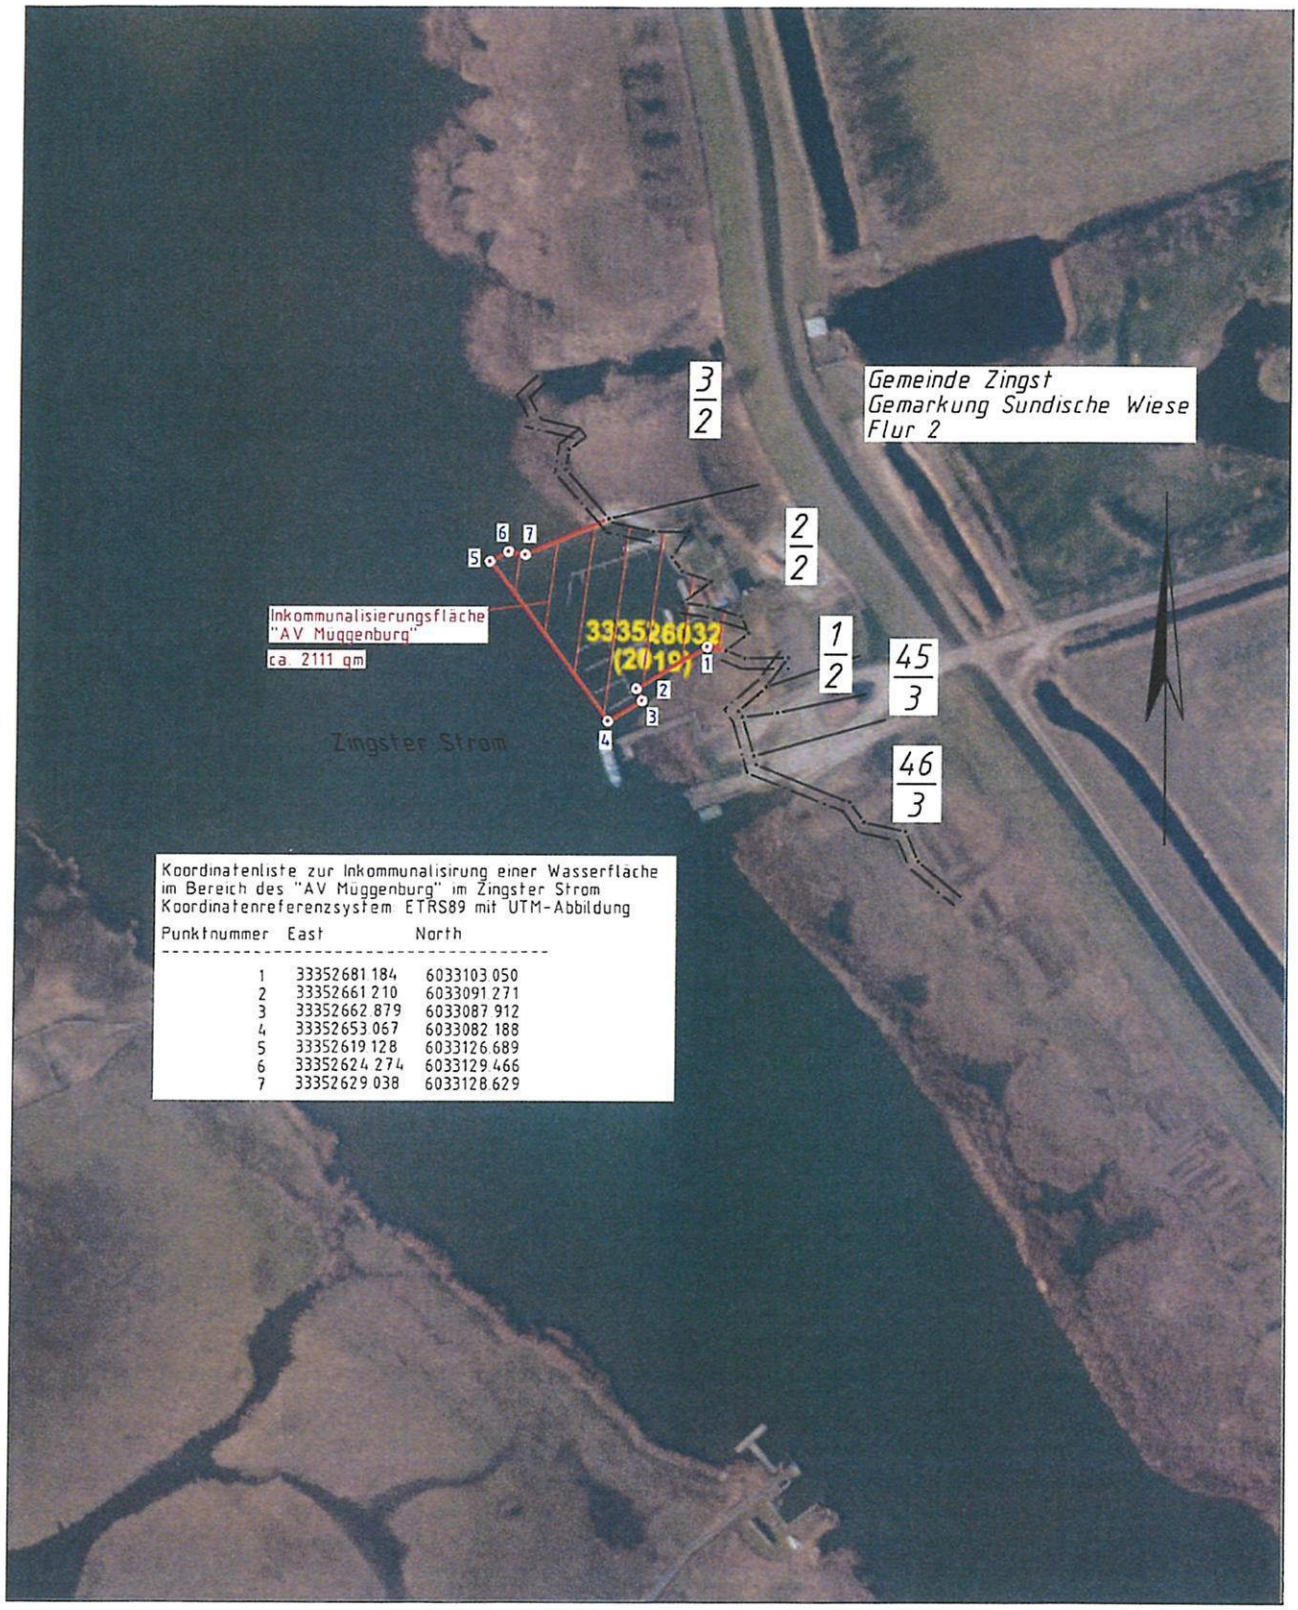


Koordinatenliste zur Inkommunalisirung einer Wasserfläche im Bereich des "AV Müggenburg" im Zingster Strom
Koordinatenreferenzsystem: ETRS89 mit UTM-Abbildung

| Punktnummer | East | North |
|---|---|---|
| 1 | 33352681.184 | 6033103.050 |
| 2 | 33352661.210 | 6033091.271 |
| 3 | 33352662.879 | 6033087.912 |
| 4 | 33352653.067 | 6033082.188 |
| 5 | 33352619.128 | 6033126.689 |
| 6 | 33352624.274 | 6033129.466 |
| 7 | 33352629.038 | 6033128.629 |

# Lageplan

Vermessungsstelle:

Landkreis Vorpommern-Rügen
Fachdienst Kataster und Vermessung

erstellt auf Grundlage der Liegenschaftskarte
im Maßstab 1:2000

angefertigt am: 19.01.2021

durch: A.Finn
Dipl.-Ing (FH)

Blatt 1 von 1

Antrags Nr. 21LVM0007
Gemeinde Zingst
Gemarkung Sundische Wiese
Flur 2

Koordinatenliste zur Inkommunalisirung einer Wasserfläche im Bereich des "Kommunalhafen Müggenburg" im Zingster Strom
Koordinatenreferenzsystem: ETRS89 mit UTM-Abbildung

| Punktnummer | East | North |
|---|---|---|
| 1 | 33352681.184 | 6033103.050 |
| 2 | 33352661.210 | 6033091.271 |
| 3 | 33352662.879 | 6033087.912 |
| 8 | 33352645.666 | 6033077.871 |
| 9 | 33352660.883 | 6033039.154 |
| 10 | 33352712.460 | 6033063.160 |

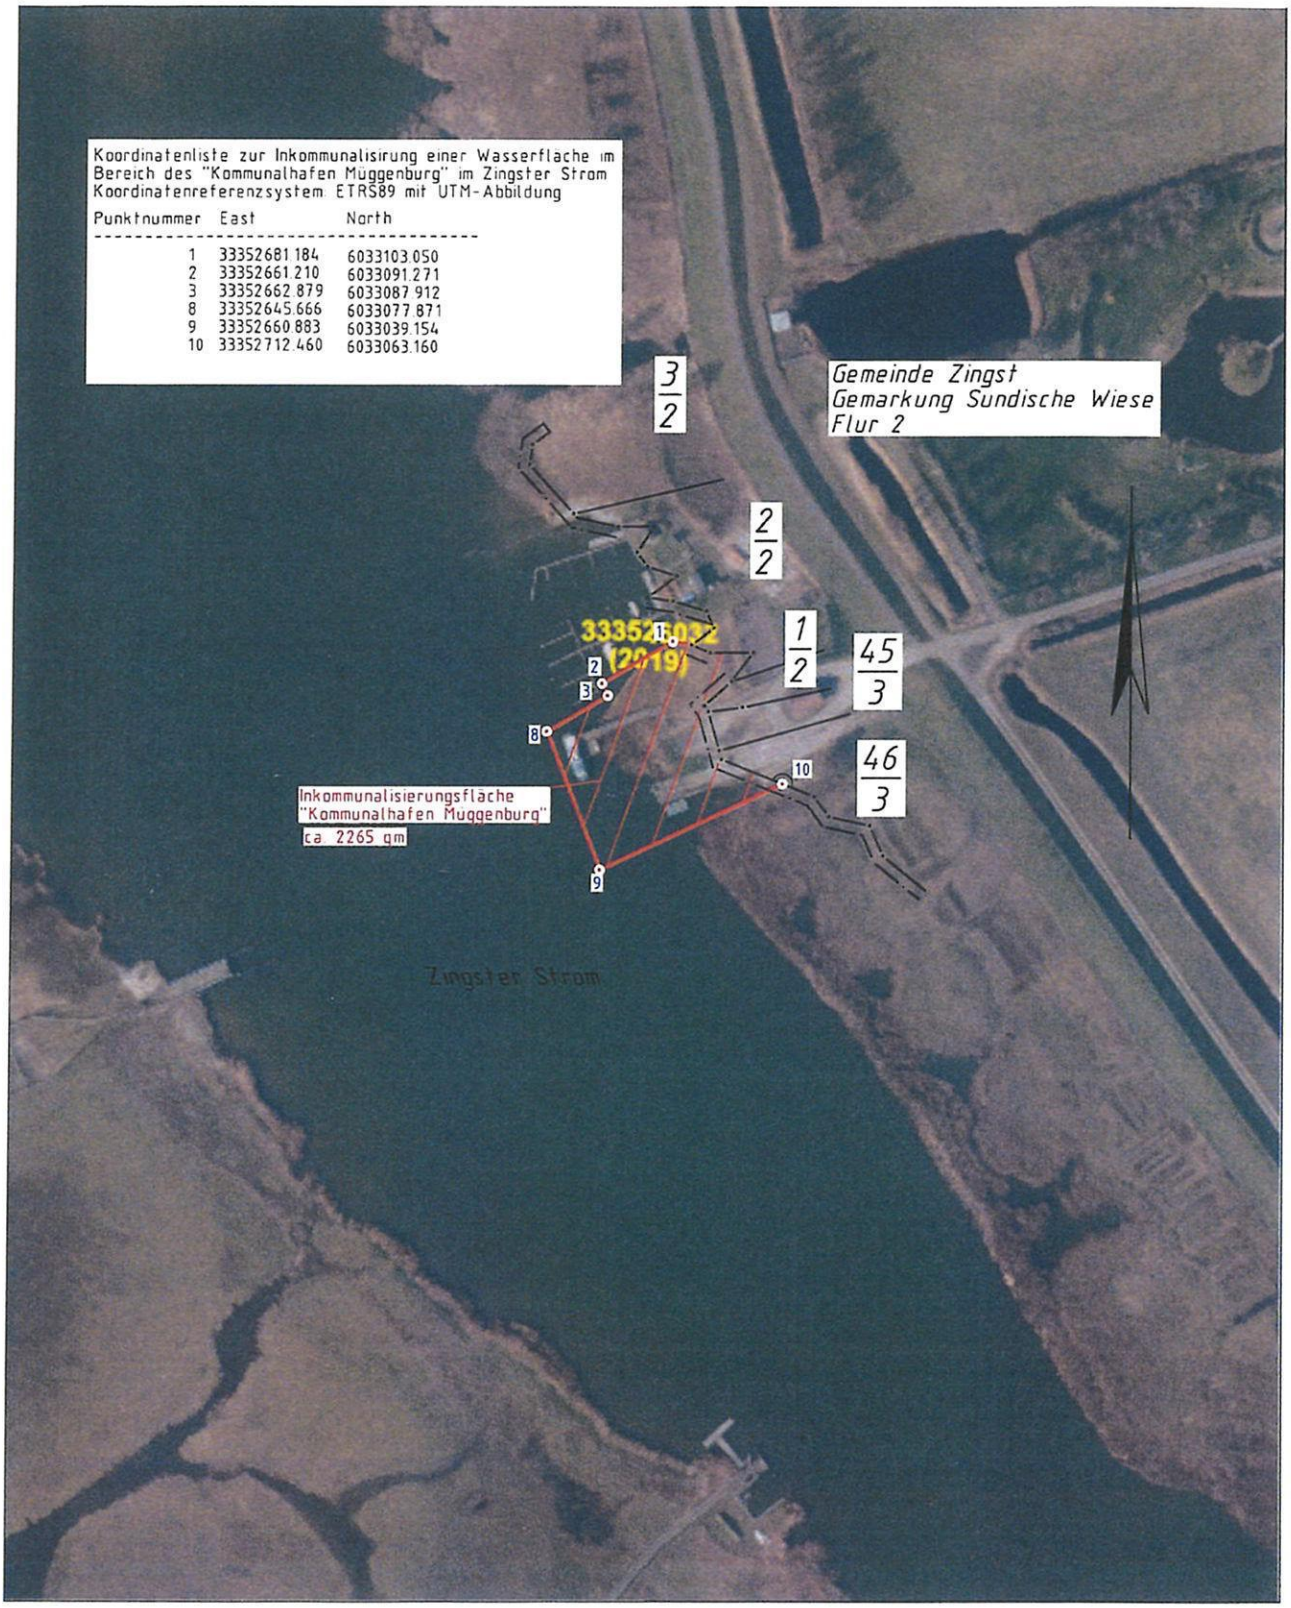

# Lageplan

Vermessungsstelle:

Landkreis Vorpommern-Rügen
Fachdienst Kataster und Vermessung

(erstellt auf Grundlage der Liegenschaftskarte im Maßstab 1:2000)

angefertigt am: 19.01.2021

durch: A.Finn
Dipl.-Ing (FH)

Blatt 1 von 1

Antrags Nr. 21LVM0007
Gemeinde Zingst
Gemarkung Sundische Wiese
Flur 2

Koordinatenliste zur Inkommunalisirung einer Wasserfläche im Bereich des "Kommunalhafen Müggenburg" im Zingster Strom
Koordinatenreferenzsystem: ETRS89 mit UTM-Abbildung

| Punktnummer | East | North |
|---|---|---|
| 1 | 33352681.184 | 6033103.050 |
| 2 | 33352661.210 | 6033091.271 |
| 3 | 33352662.879 | 6033087.912 |
| 8 | 33352645.666 | 6033077.871 |
| 9 | 33352660.883 | 6033039.154 |
| 10 | 33352712.460 | 6033063.160 |

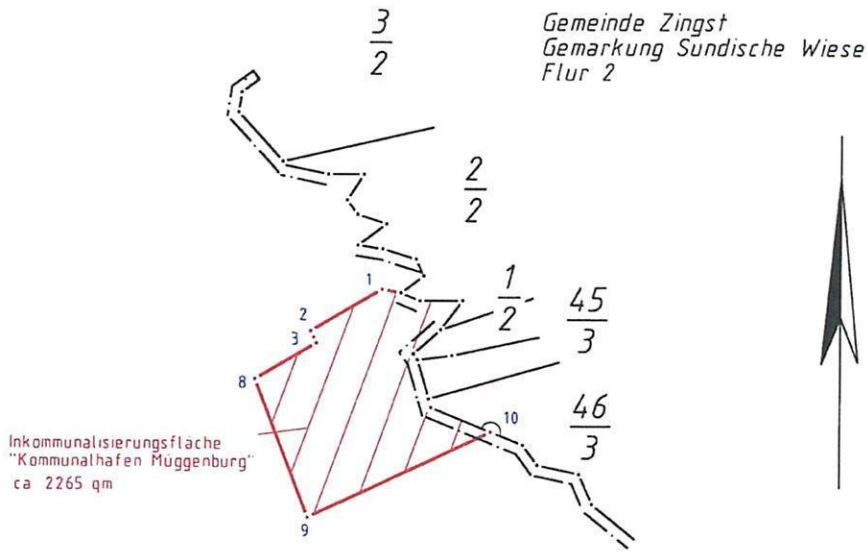


Gemäß § 34 Absatz 1 des Gesetzes über das amtliche Geoinformations- und Vermessungswesen - Geoinformations- und Vermessungsgesetz (GeoVermG M-V) - vom 16.12.2010 (GVOBl. M-V S. 713) wird die Genehmigung für die Veröffentlichung und Umarbeitung des Ausschnitts aus der Liegenschaftskarte - Gemarkung Sundische Wiese, Flur 2 zum Zwecke der Inkommunalisierung im Bereich des Kommunalhafen Müggenburg erteilt

Stralsund, 19.01.2021

i.V.

LANDKREIS 102 VORPOMMERN-RÜGEN