

Lageplan

Vermessungsstelle:

Landkreis Vorpommern-Rügen
Fachdienst Kataster und Vermessung

(erstellt auf Grundlage der Liegenschaftskarte
im Maßstab 1:2000)

Antrags Nr. 22LVM0016

angefertigt am: 21.02.2022

Gemeinde Born auf dem Darß


durch: A Finn
Dipl.-Ing (FH)

Gemarkung Born

Flur 12

Koordinatenliste zur Inkommunalisierung der
"Badesstelle Born im Koppelstrom"
(Koordinatenreferenzsystem: ETRS89 mit UTM-Abbildung)

Punktnummer	East	North
1	33340479 321	6029290 974
2	33340482 932	6029276 059
3	33340485 152	6029276 597
4	33340486 777	6029269 891
5	33340476 058	6029267 294
6	33340474 433	6029274 000
7	33340476 688	6029274 546
8	33340472 860	6029290 373

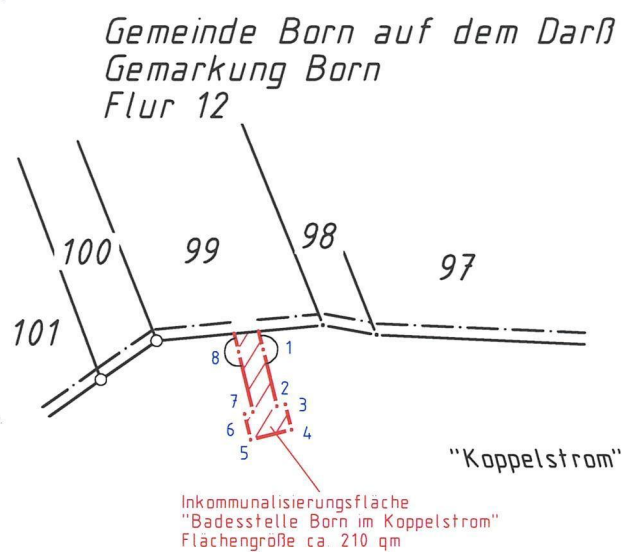

Gemäß § 34 Absatz 1 des Gesetzes über das amtliche Geoinformations- und Vermessungswesen - Geoinformations- und Vermessungsgesetz (GeoVermG M-V) - vom 16.12.2010 (GVObI. M-V S. 713, zuletzt geändert durch Artikel 7 des Gesetzes vom 22.05.2018 (GVObI. M-V S. 193, 204) wird die Genehmigung für die Veröffentlichung und Umarbeitung des Ausschnitts aus der Liegenschaftskarte, Gemarkung Born, Flur 12 zum Zwecke der Inkommunalisierung der Badesstelle Born im Koppelstrom auf dem Darß erteilt.

Stralsund, 21.02.2022

A. Finn

