

Lageplan

Vermessungsstelle:

Landkreis Vorpommern-Rügen
Fachdienst Kataster und Vermessung

(erstellt auf Grundlage der Liegenschaftskarte
im Maßstab 1:2000)

Antrags Nr. 22LVM0042

Gemeinde Lietzow

Gemarkung Lietzower Fähre

Flur 1

angefertigt am: 04.03.2022


durch: A.Finn
Dipl.-Ing. (FH)

Koordinatenliste zur Inkommunalisierung
der Steganlage an der Lietzower Schleuse im
Großen Jasmunder Bodden
(Koordinatenreferenzsystem: ETRS89 mit UTM-Abbildung)

Punktnummer East North

1	33402957.136	6037972.183
2	33402951.143	6037988.923
3	33402975.305	6037999.392
4	33402971.056	6038022.482
5	33402978.226	6038023.757
6	33402979.408	6038017.416

Großer Jasmunder Bodden

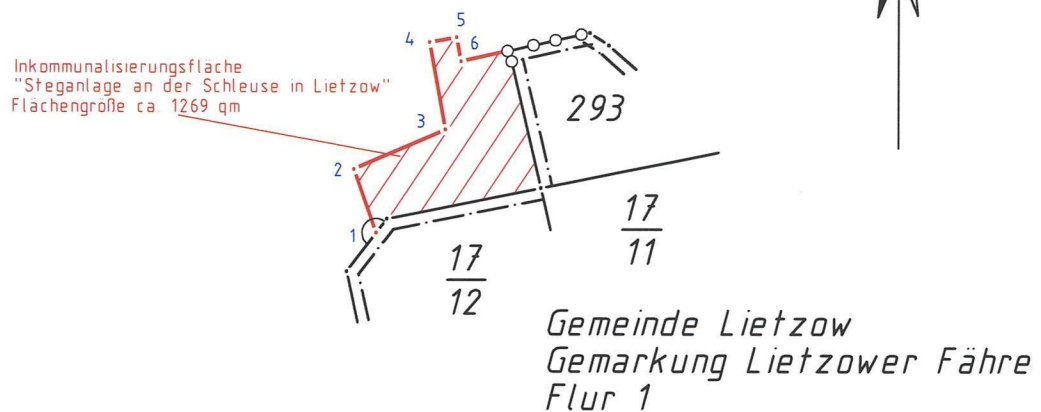

Gemäß § 34 Absatz 1 des Gesetzes über das amtliche Geoinformations- und Vermessungswesen - Geoinformations- und Vermessungsgesetz (GeoVermG M-V) - vom 16.12.2010 (GVObI. M-V S. 713, zuletzt geändert durch Artikel 7 des Gesetzes vom 22.05.2018 (GVObI. M-V S. 193, 204) wird die Genehmigung für die Veröffentlichung und Umarbeitung des Ausschnitts aus der Liegenschaftskarte in der Gemarkung Lietzower Fähre (Gemeinde Lietzow), Flur 1 zum Zwecke einer Inkommunalisierung der Steganlage an der Lietzower Schleuse im Großen Jasmunder Bodden erteilt.

Stralsund, 07.03.2022

