


Endwurf, noch nicht rechtskräftig

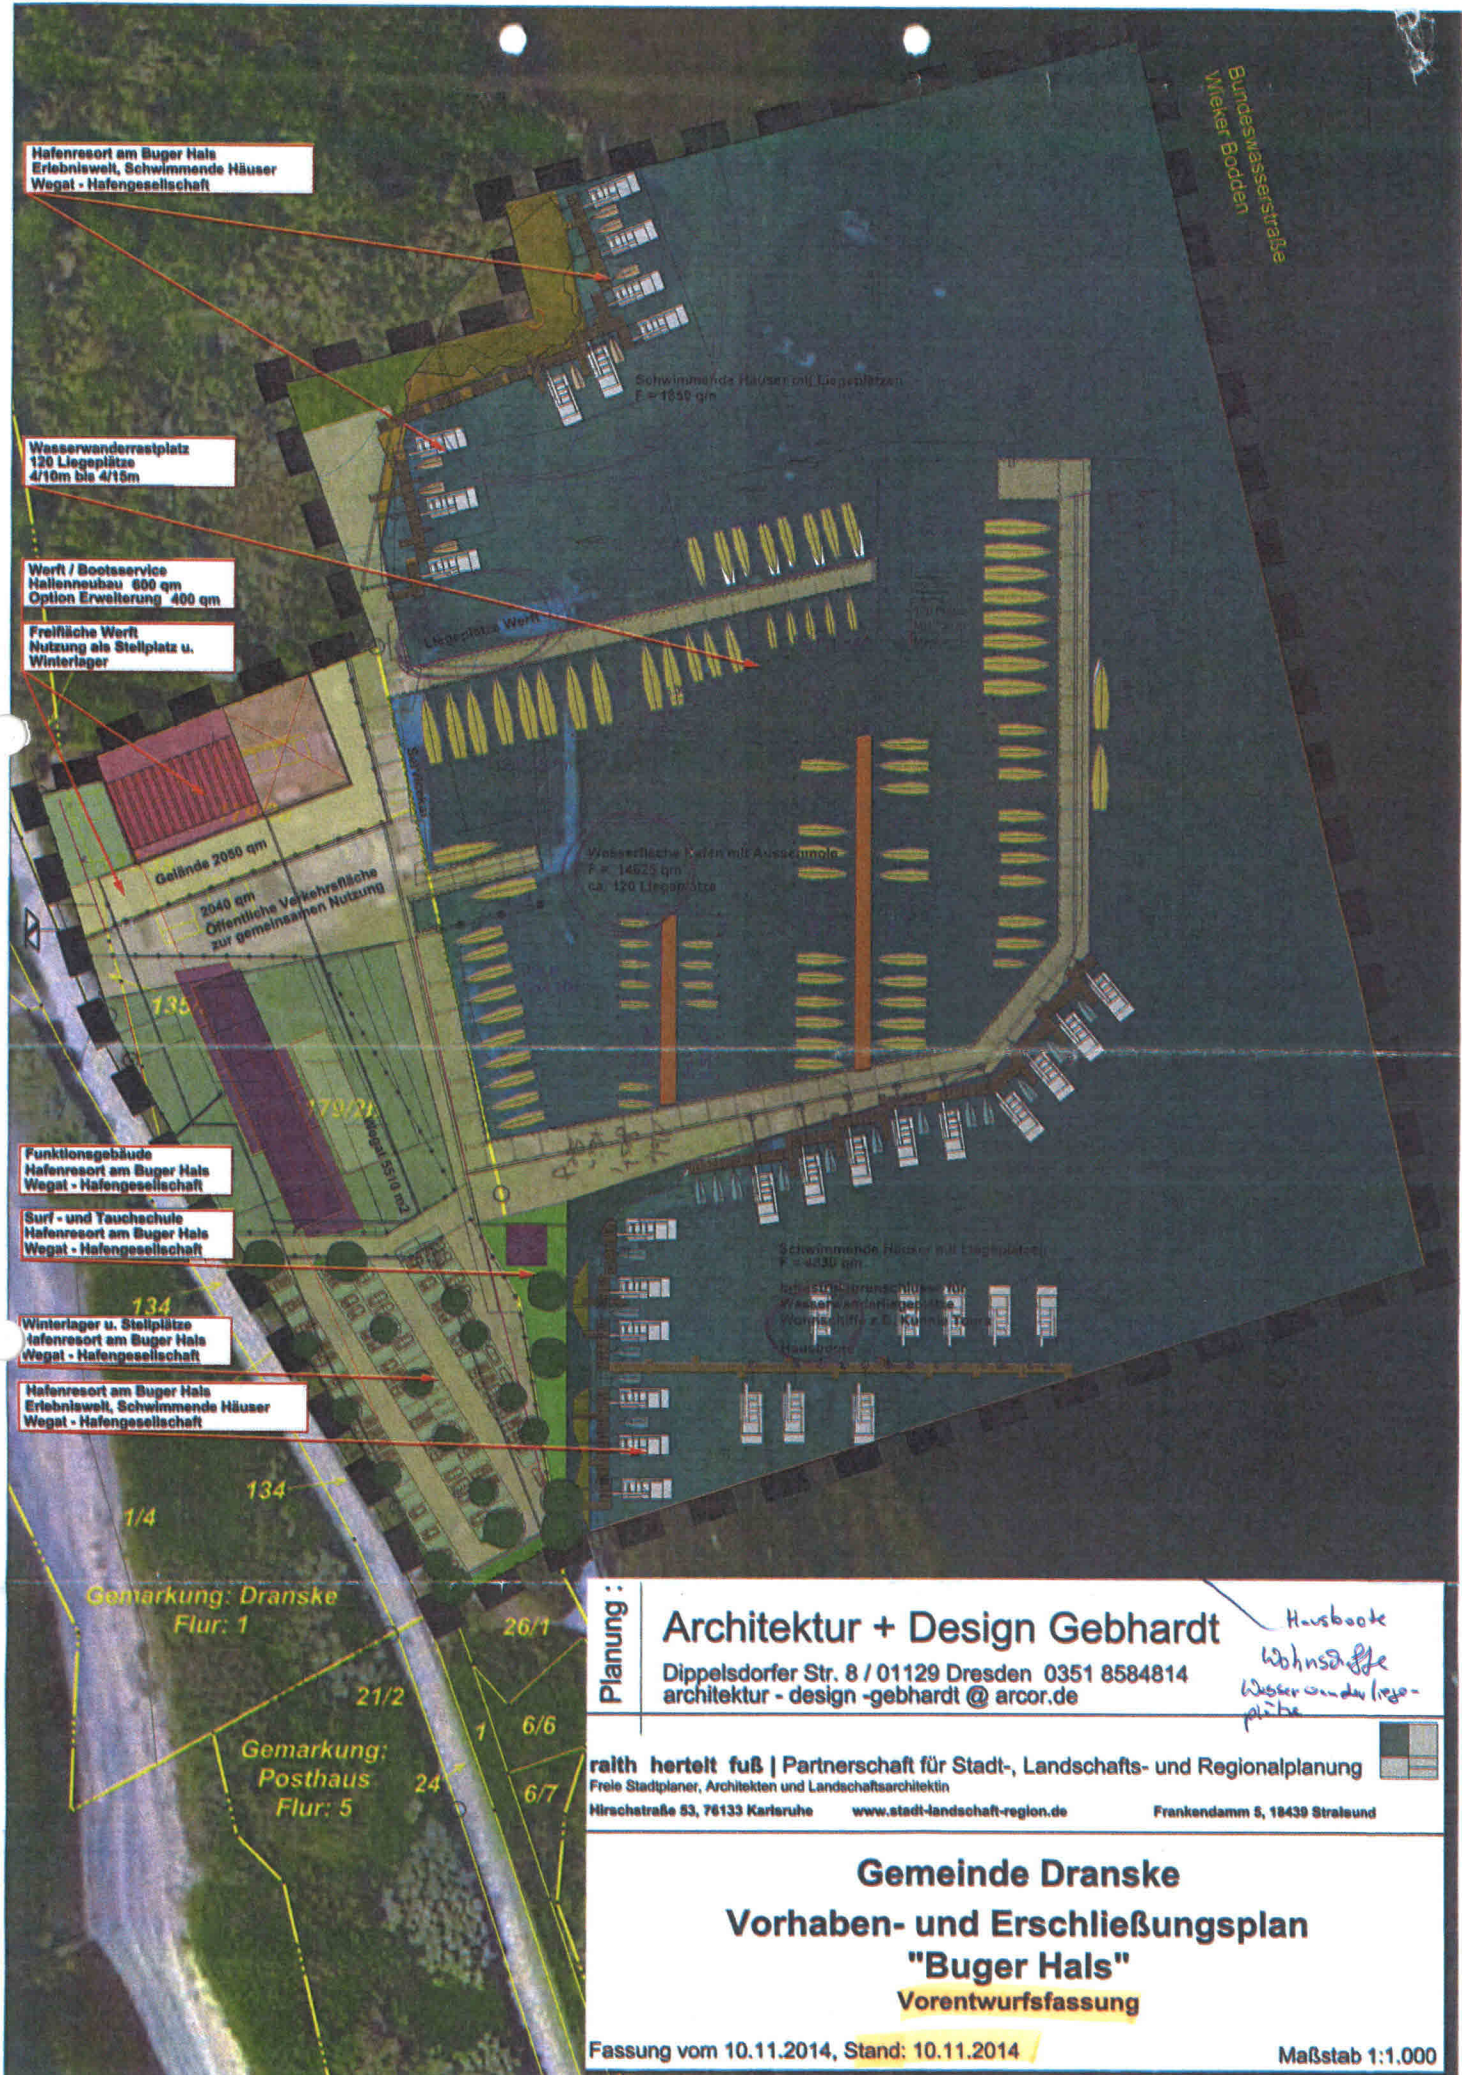

Hafenresort am Buger Hals
Erlebniswelt, Schwimmende Häuser
Wegat - Hafengesellschaft

Wasserwandererplatz
120 Liegeplätze
4/10m bis 4/16m

Werft / Bootservice
Hallenneubau 600 qm
Option Erweiterung 400 qm

Freifläche Werft
Nutzung als Stellplatz u.
Winterlager

Funktionsgebäude
Hafenresort am Buger Hals
Wegat - Hafengesellschaft

Surf- und Tauchschule
Hafenresort am Buger Hals
Wegat - Hafengesellschaft

Winterlager u. Stellplätze
Hafenresort am Buger Hals
Wegat - Hafengesellschaft

Hafenresort am Buger Hals
Erlebniswelt, Schwimmende Häuser
Wegat - Hafengesellschaft

Schwimmende Häuser mit Liegeplätzen
F = 1039 qm

Weberrfläche Kafen mit Aussecholle
F = 14525 qm
ca. 120 Liegeplätze

Schwimmende Häuser mit Liegeplätzen
F = 4130 qm

Leistungsübersicht für
Wasser-Anlagenarbeiten
Wohnschiffe z.B. Künnle Tourist
Hausboote

Planung:

Architektur + Design Gebhardt

Dippelsdorfer Str. 8 / 01129 Dresden 0351 8584814
architektur - design - gebhardt @ arcor.de

*Hausboote
Wohnschiffe
Wasser- und Liege-
plätze*

raith hertel fuß | Partnerschaft für Stadt-, Landschafts- und Regionalplanung
Freie Stadtplaner, Architekten und Landschaftsarchitekten
Hirschstraße 53, 76133 Karlsruhe www.stadt-landschaft-region.de Frankendamm 5, 18439 Stralsund

**Gemeinde Dranske
Vorhaben- und Erschließungsplan
"Buger Hals"
Vorentwurfsfassung**

Fassung vom 10.11.2014, Stand: 10.11.2014

Maßstab 1:1.000