




Landkreis Vorpommern-Rügen
Der Landrat
Fachdienst Kataster und Vermessung

Auszug aus GeoPORT.VR

erstellt durch: FD 03 - Recht und Kommunalaufsicht

Datum: 14.06.2017

© GeoBasis-DE/M-V VR

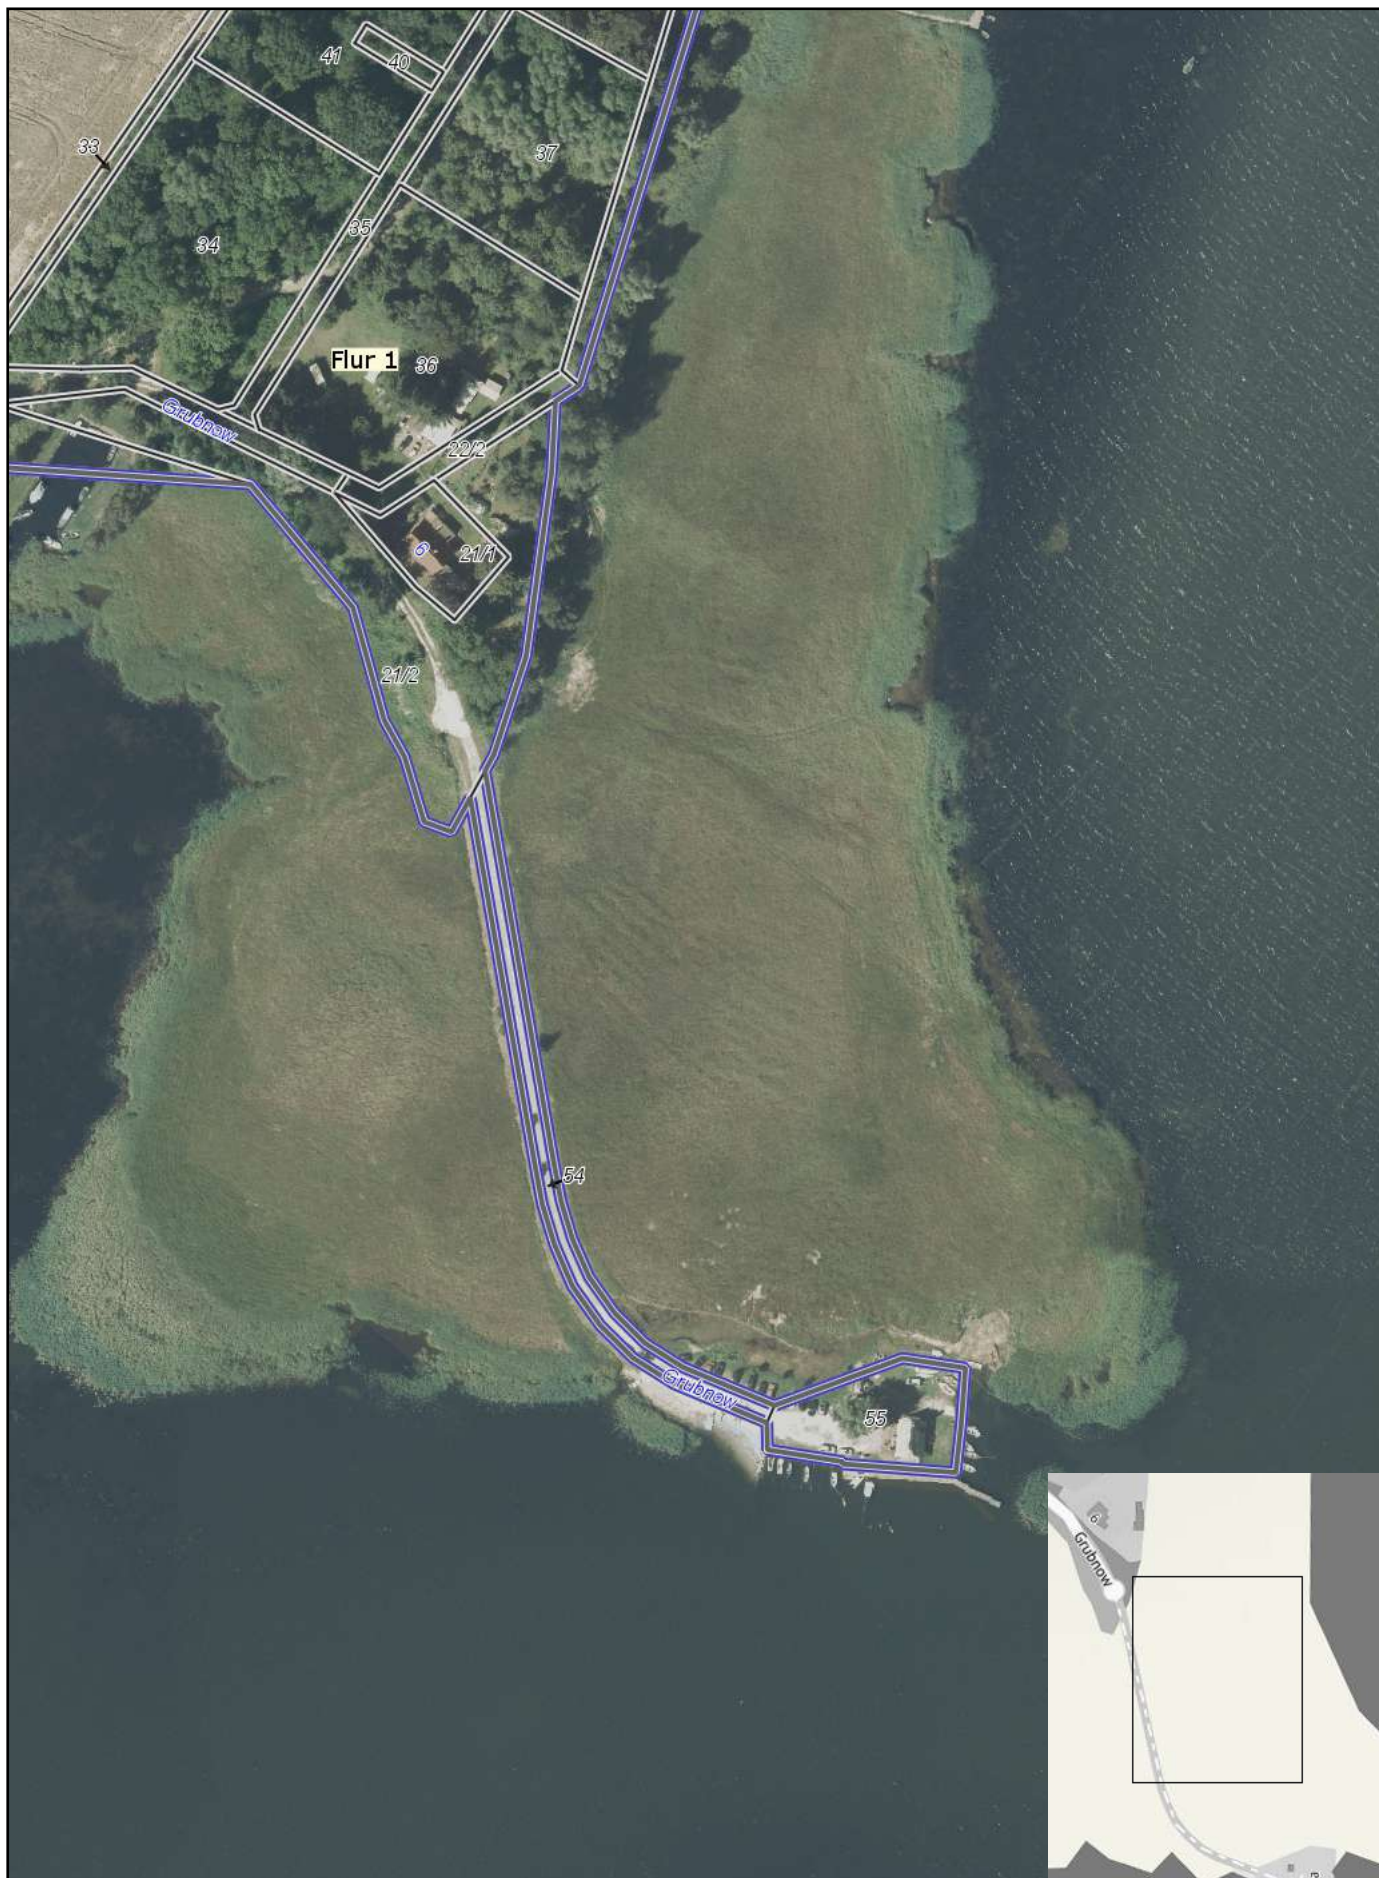

Bearbeiter: Lack

Gemarkung: ()

Flur:

Maßstab dieses Auszugs: 1: 2000