


Gemäß § 34 Absatz 1 des Gesetzes über das amtliche Geoinformations- und Vermessungswesen (Geoinformations- und Vermessungsgesetz - GeoVermG M-V) vom 16. Dezember 2010 (GVOBl. M-V S. 713), zuletzt geändert durch Artikel 7 des Gesetzes vom 22. Mai 2018 (GVOBl. M-V S. 193, 204) wird die **Genehmigung für die Veröffentlichung und Umarbeitung** des Ausschnittes der Liegenschaftskarte der Gemarkung Prerow, Flur 7 im vorliegenden Lageplan des Dipl.-Ing. Dirk Lesemann vom 06.11.2019 zum Zwecke der Inkommunalisierung von Wasserflächen erteilt.

*Stroalsund, 09.11.2019*

Ort, Datum, Unterschrift



<b>Lageplan zum Antrag auf Inkommunalisierung</b>	
erstellt auf Grundlage des amtlichen Liegenschaftskatasterinformationssystems (ALKIS)	
Gemarkung: Prerow Gemeinde Prerow Flur 7	ETRS 89 / UTM 33 1: 2.000
Anlage Nr.: Erstellt am: Erstellt durch:	1 von 2 06.11.2019 Dipl.-Ing. Dirk Lesemann

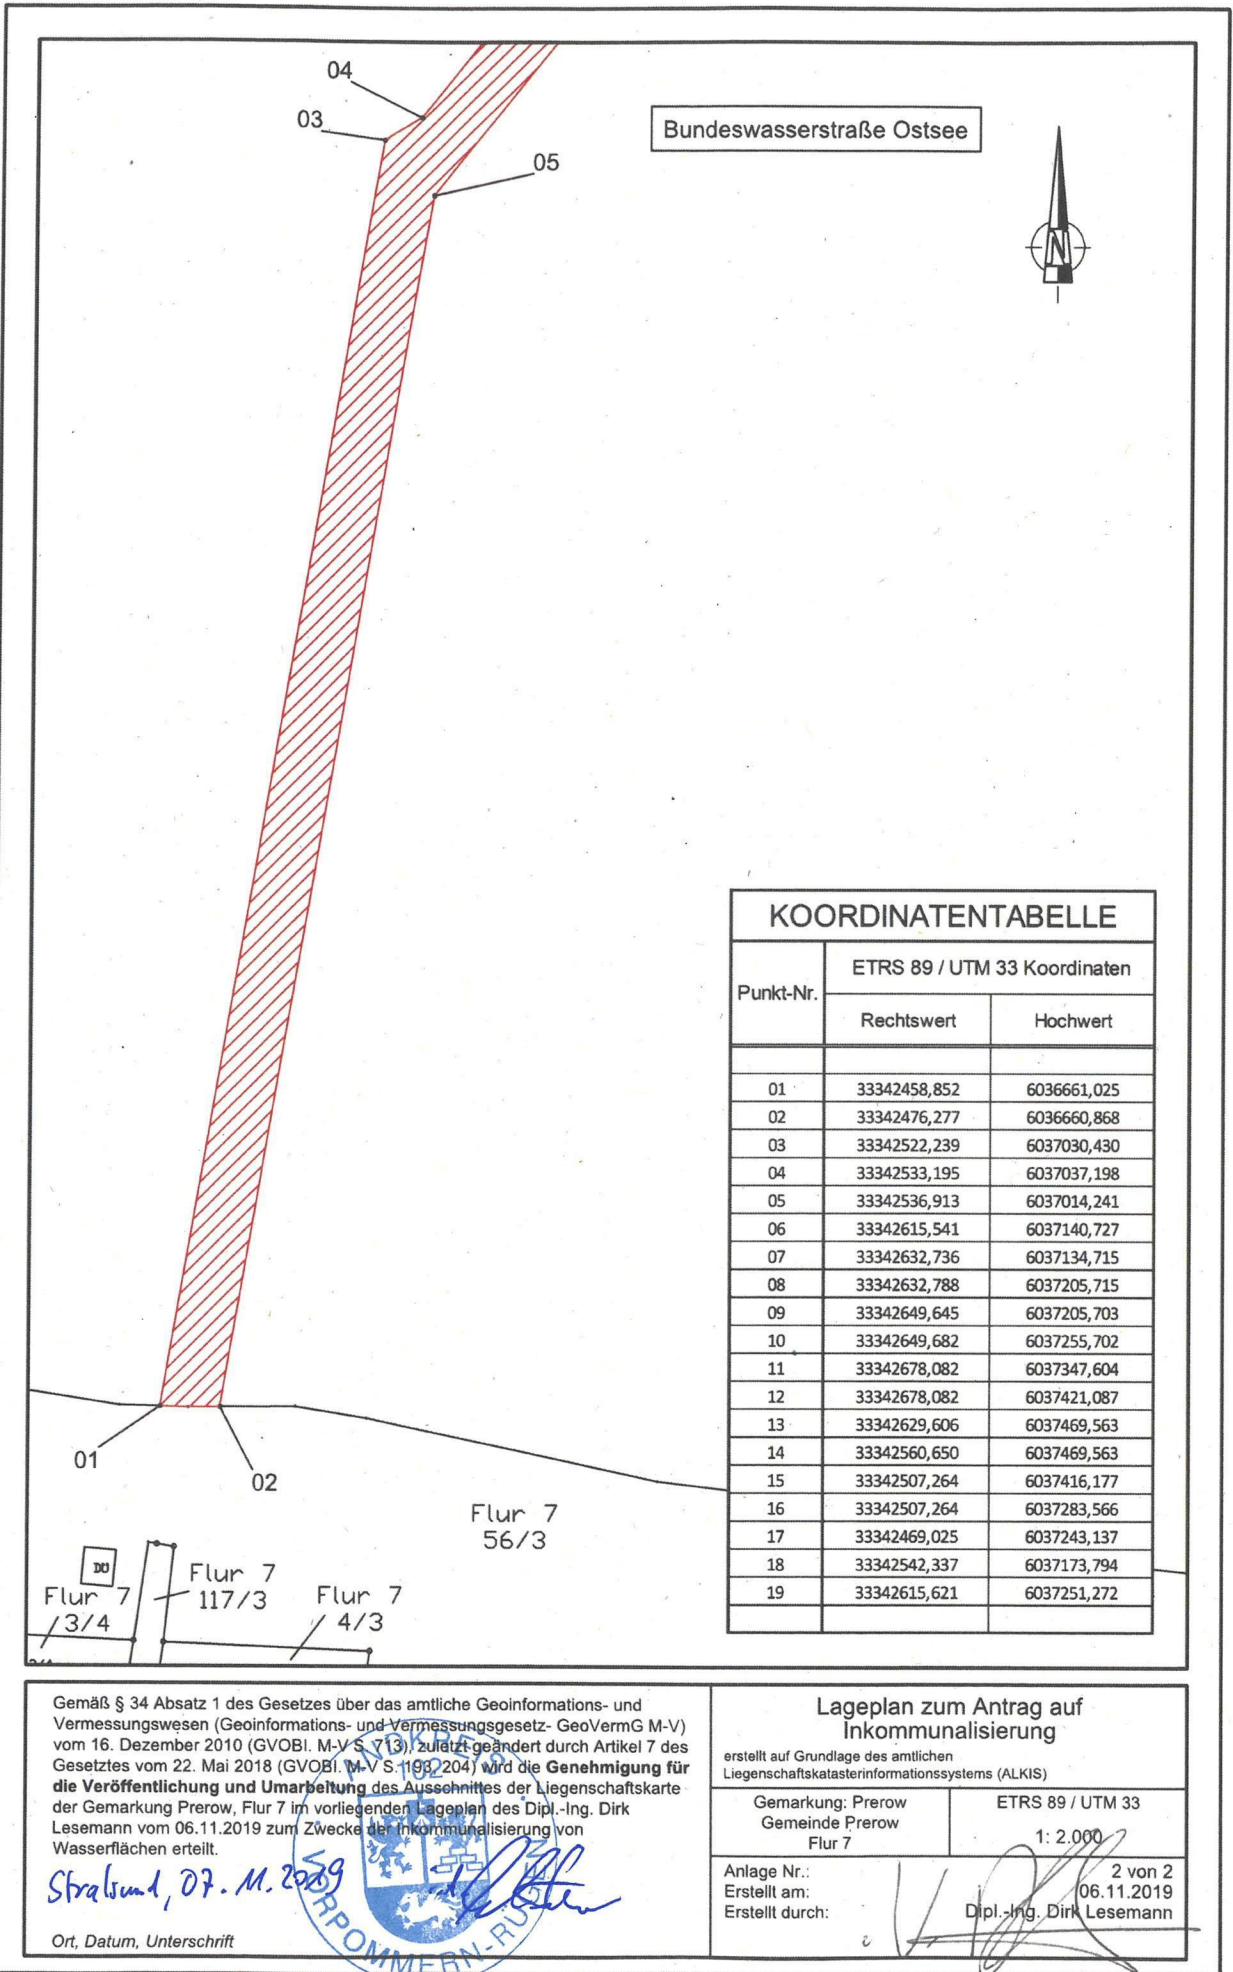

Bundeswasserstraße Ostsee



KOORDINATENTABELLE		
Punkt-Nr.	ETRS 89 / UTM 33 Koordinaten	
	Rechtswert	Hochwert
01	33342458,852	6036661,025
02	33342476,277	6036660,868
03	33342522,239	6037030,430
04	33342533,195	6037037,198
05	33342536,913	6037014,241
06	33342615,541	6037140,727
07	33342632,736	6037134,715
08	33342632,788	6037205,715
09	33342649,645	6037205,703
10	33342649,682	6037255,702
11	33342678,082	6037347,604
12	33342678,082	6037421,087
13	33342629,606	6037469,563
14	33342560,650	6037469,563
15	33342507,264	6037416,177
16	33342507,264	6037283,566
17	33342469,025	6037243,137
18	33342542,337	6037173,794
19	33342615,621	6037251,272

Flur 7  
56/3

Flur 7 / 3/4

Flur 7 117/3

Flur 7 / 4/3

Gemäß § 34 Absatz 1 des Gesetzes über das amtliche Geoinformations- und Vermessungswesen (Geoinformations- und Vermessungsgesetz- GeoVermG M-V) vom 16. Dezember 2010 (GVOBl. M-V S. 713), zuletzt geändert durch Artikel 7 des Gesetzes vom 22. Mai 2018 (GVOBl. M-V S. 198, 204) wird die **Genehmigung für die Veröffentlichung und Umarbeitung** des Ausschnittes der Liegenschaftskarte der Gemarkung Prerow, Flur 7 im vorliegenden Lageplan des Dipl.-Ing. Dirk Lesemann vom 06.11.2019 zum Zwecke der Inkommunalisierung von Wasserflächen erteilt.

Stralsund, 07.11.2019

Ort, Datum, Unterschrift



**Lageplan zum Antrag auf Inkommunalisierung**

erstellt auf Grundlage des amtlichen Liegenschaftskatasterinformationssystems (ALKIS)

Gemarkung: Prerow Gemeinde Prerow Flur 7	ETRS 89 / UTM 33 1: 2.000
--	------------------------------

Anlage Nr.: 2 von 2  
Erstellt am: 06.11.2019  
Erstellt durch: Dipl.-Ing. Dirk Lesemann