TÜVRheinland® CERT ISO 9001	Vermessungsbüro	Maßstab 1 : 2000	Lagebezug GK 42/83 3°
			Höhenbezug -
	Holger Krawutschke	Blatt-Nr.: 1	Gemeinde Wiek
			Gemarkung Wiek
	Öffentlich bestellter Vermessungsingenieur	Blattanzahl: 1	Flur 1
			Flurstück 897
	Dipl. - Ing. (FH) Holger Krawutschke, Königsstraße 11, 18528 Bergen Tel.: (03838) 81 06 - 00 / Fax: (03838) 81 06 - 99 e-mail: bergen@vermessung-itn.de		Lageplan mit Grenzeintrag
	Inkommunalisierung und Änderung einer früheren Inkommunalisierung Hafen Wiek	Auftragsnummer: BK101160	
		Aufnahmedatum: 16.09.2011	
	Symbole nach ZVAUT-MV / DIN 18702	Bergen, den 29.08.2018	

Koordinatenliste zur Inkommunalisierung einer Wasserfläche in der Gemeinde Wiek, Gemarkung Wiek, Flur 1

Pkt.Nr.	R	H
4950	4583095.189	6056216.594
4951	4583102.679	6056227.340
4489	4583179.050	6056149.581
4953	4583193.371	6056167.346
4952	4583170.988	6056160.055
1528	4583066.007	6056239.914
4947	4582965.624	6056024.483
4947	4583001.840	6056086.058
4948	4583025.111	6056116.044
8030	4583037.091	6056151.454
4949	4583049.674	6056151.288
1527	4582959.296	6056020.173
1526	4583000.939	6056005.939
2085	4583011.414	6055869.523
2080	4583011.349	6055871.561
2079	4583006.347	6056029.487
2074	4583002.609	6056030.325
2073	4583003.484	6056034.228
8045	4583015.461	6056074.591
8042	4583023.606	6056111.596
4956	4583102.505	6056217.242
4955	4583107.343	6056224.090
4954	4583005.880	6056088.451

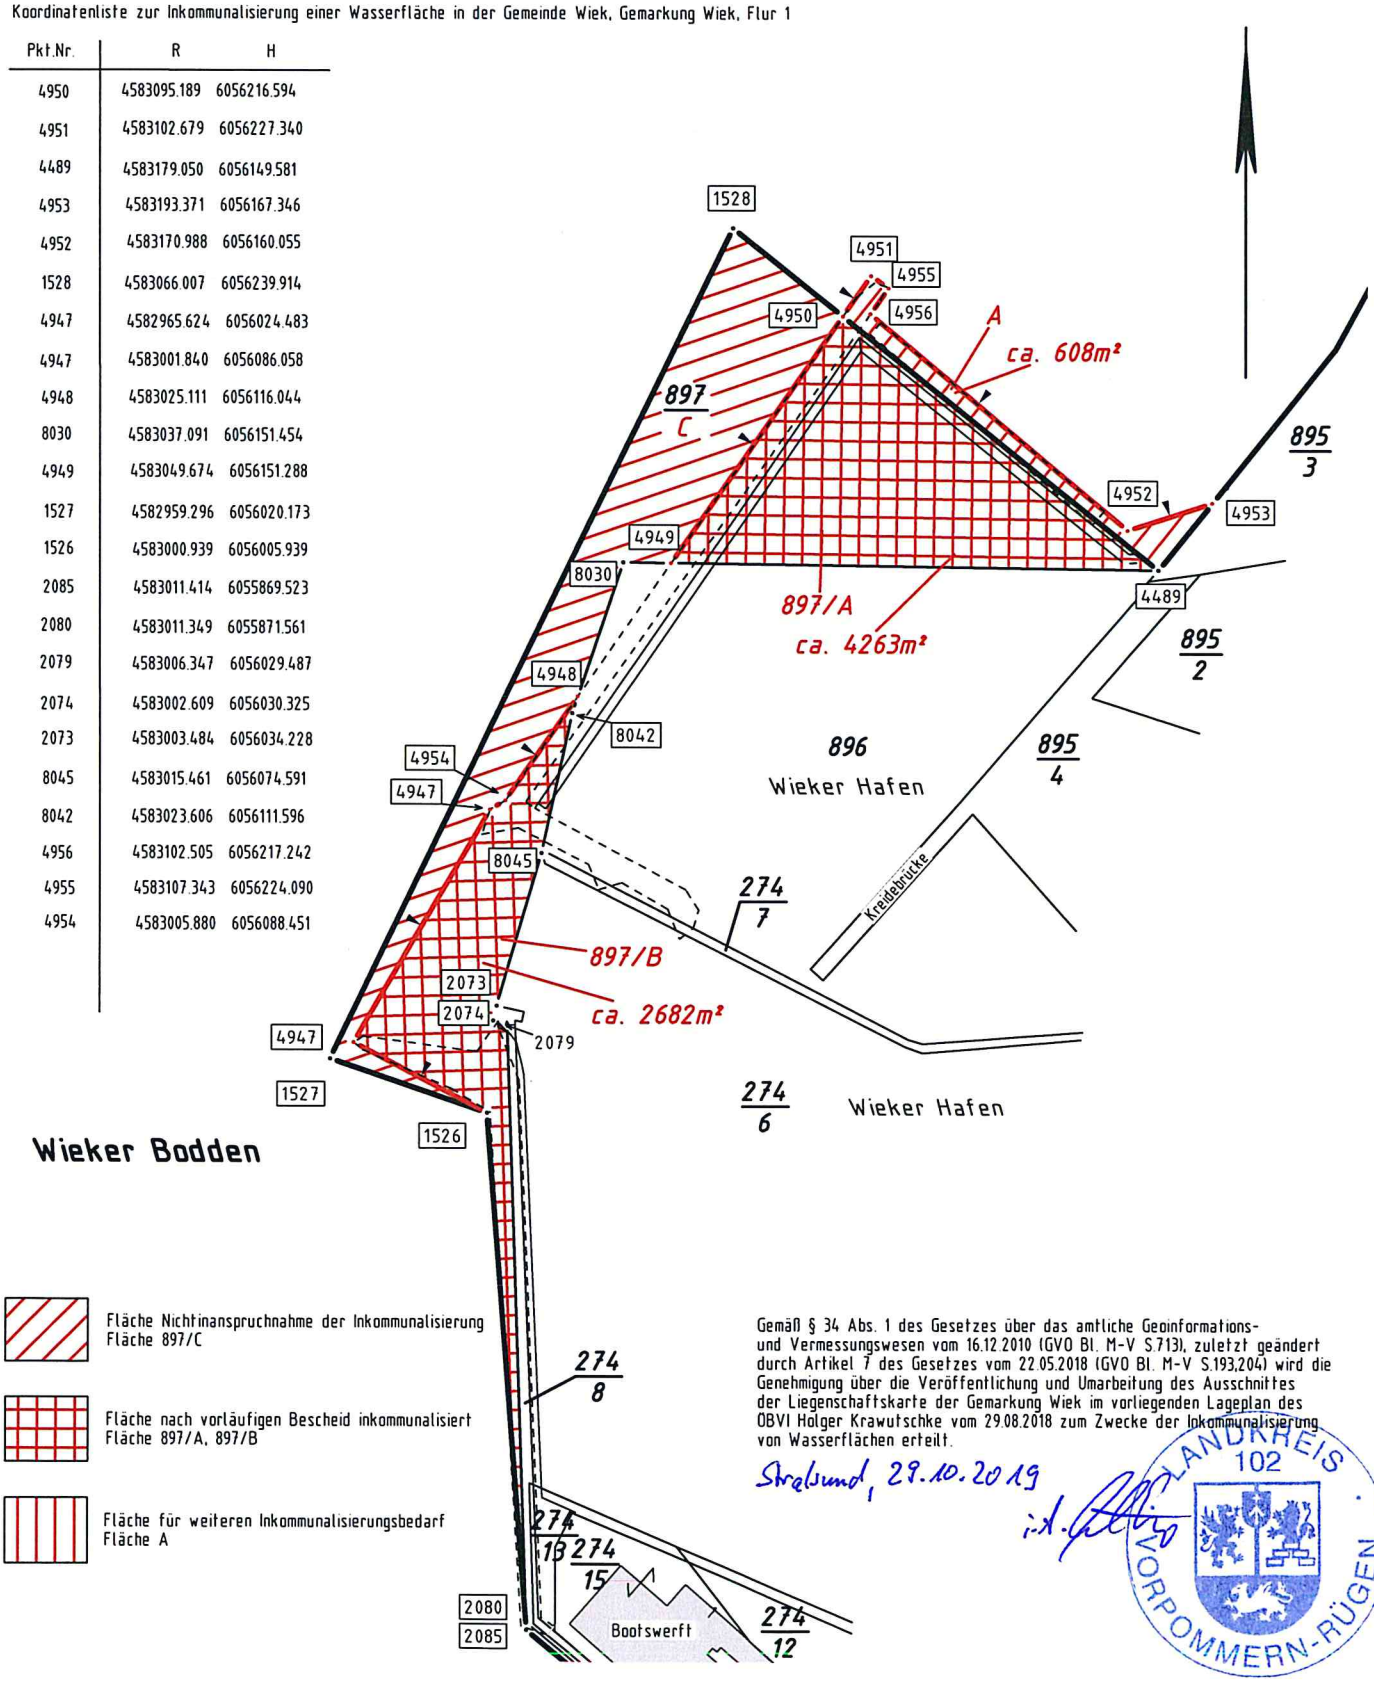

Fläche Nichtinanspruchnahme der Inkommunalisierung
Fläche 897/C

Fläche nach vorläufigen Bescheid inkommunalisiert
Fläche 897/A, 897/B

Fläche für weiteren Inkommunalisierungsbedarf
Fläche A

Gemäß § 34 Abs. 1 des Gesetzes über das amtliche Geoinformations- und Vermessungswesen vom 16.12.2010 (GVO Bl. M-V S.713), zuletzt geändert durch Artikel 7 des Gesetzes vom 22.05.2018 (GVO Bl. M-V S.193,204) wird die Genehmigung über die Veröffentlichung und Umarbeitung des Ausschnittes der Liegenschaftskarte der Gemarkung Wiek im vorliegenden Lageplan des ÖBVI Holger Krawutschke vom 29.08.2018 zum Zwecke der Inkommunalisierung von Wasserflächen erteilt.

Stralsund, 28.10.2019

i.A.

LANDKREIS 102 VORPOMMERN-RÜGEN