


Legende

- Kreisgrenze
- FNO Kreisgrenze
- Flurstücksgrenze
- FNO Flurstücksgrenze
- 123 Flurstücksnummer
- 123 FNO Flurstücksnummer

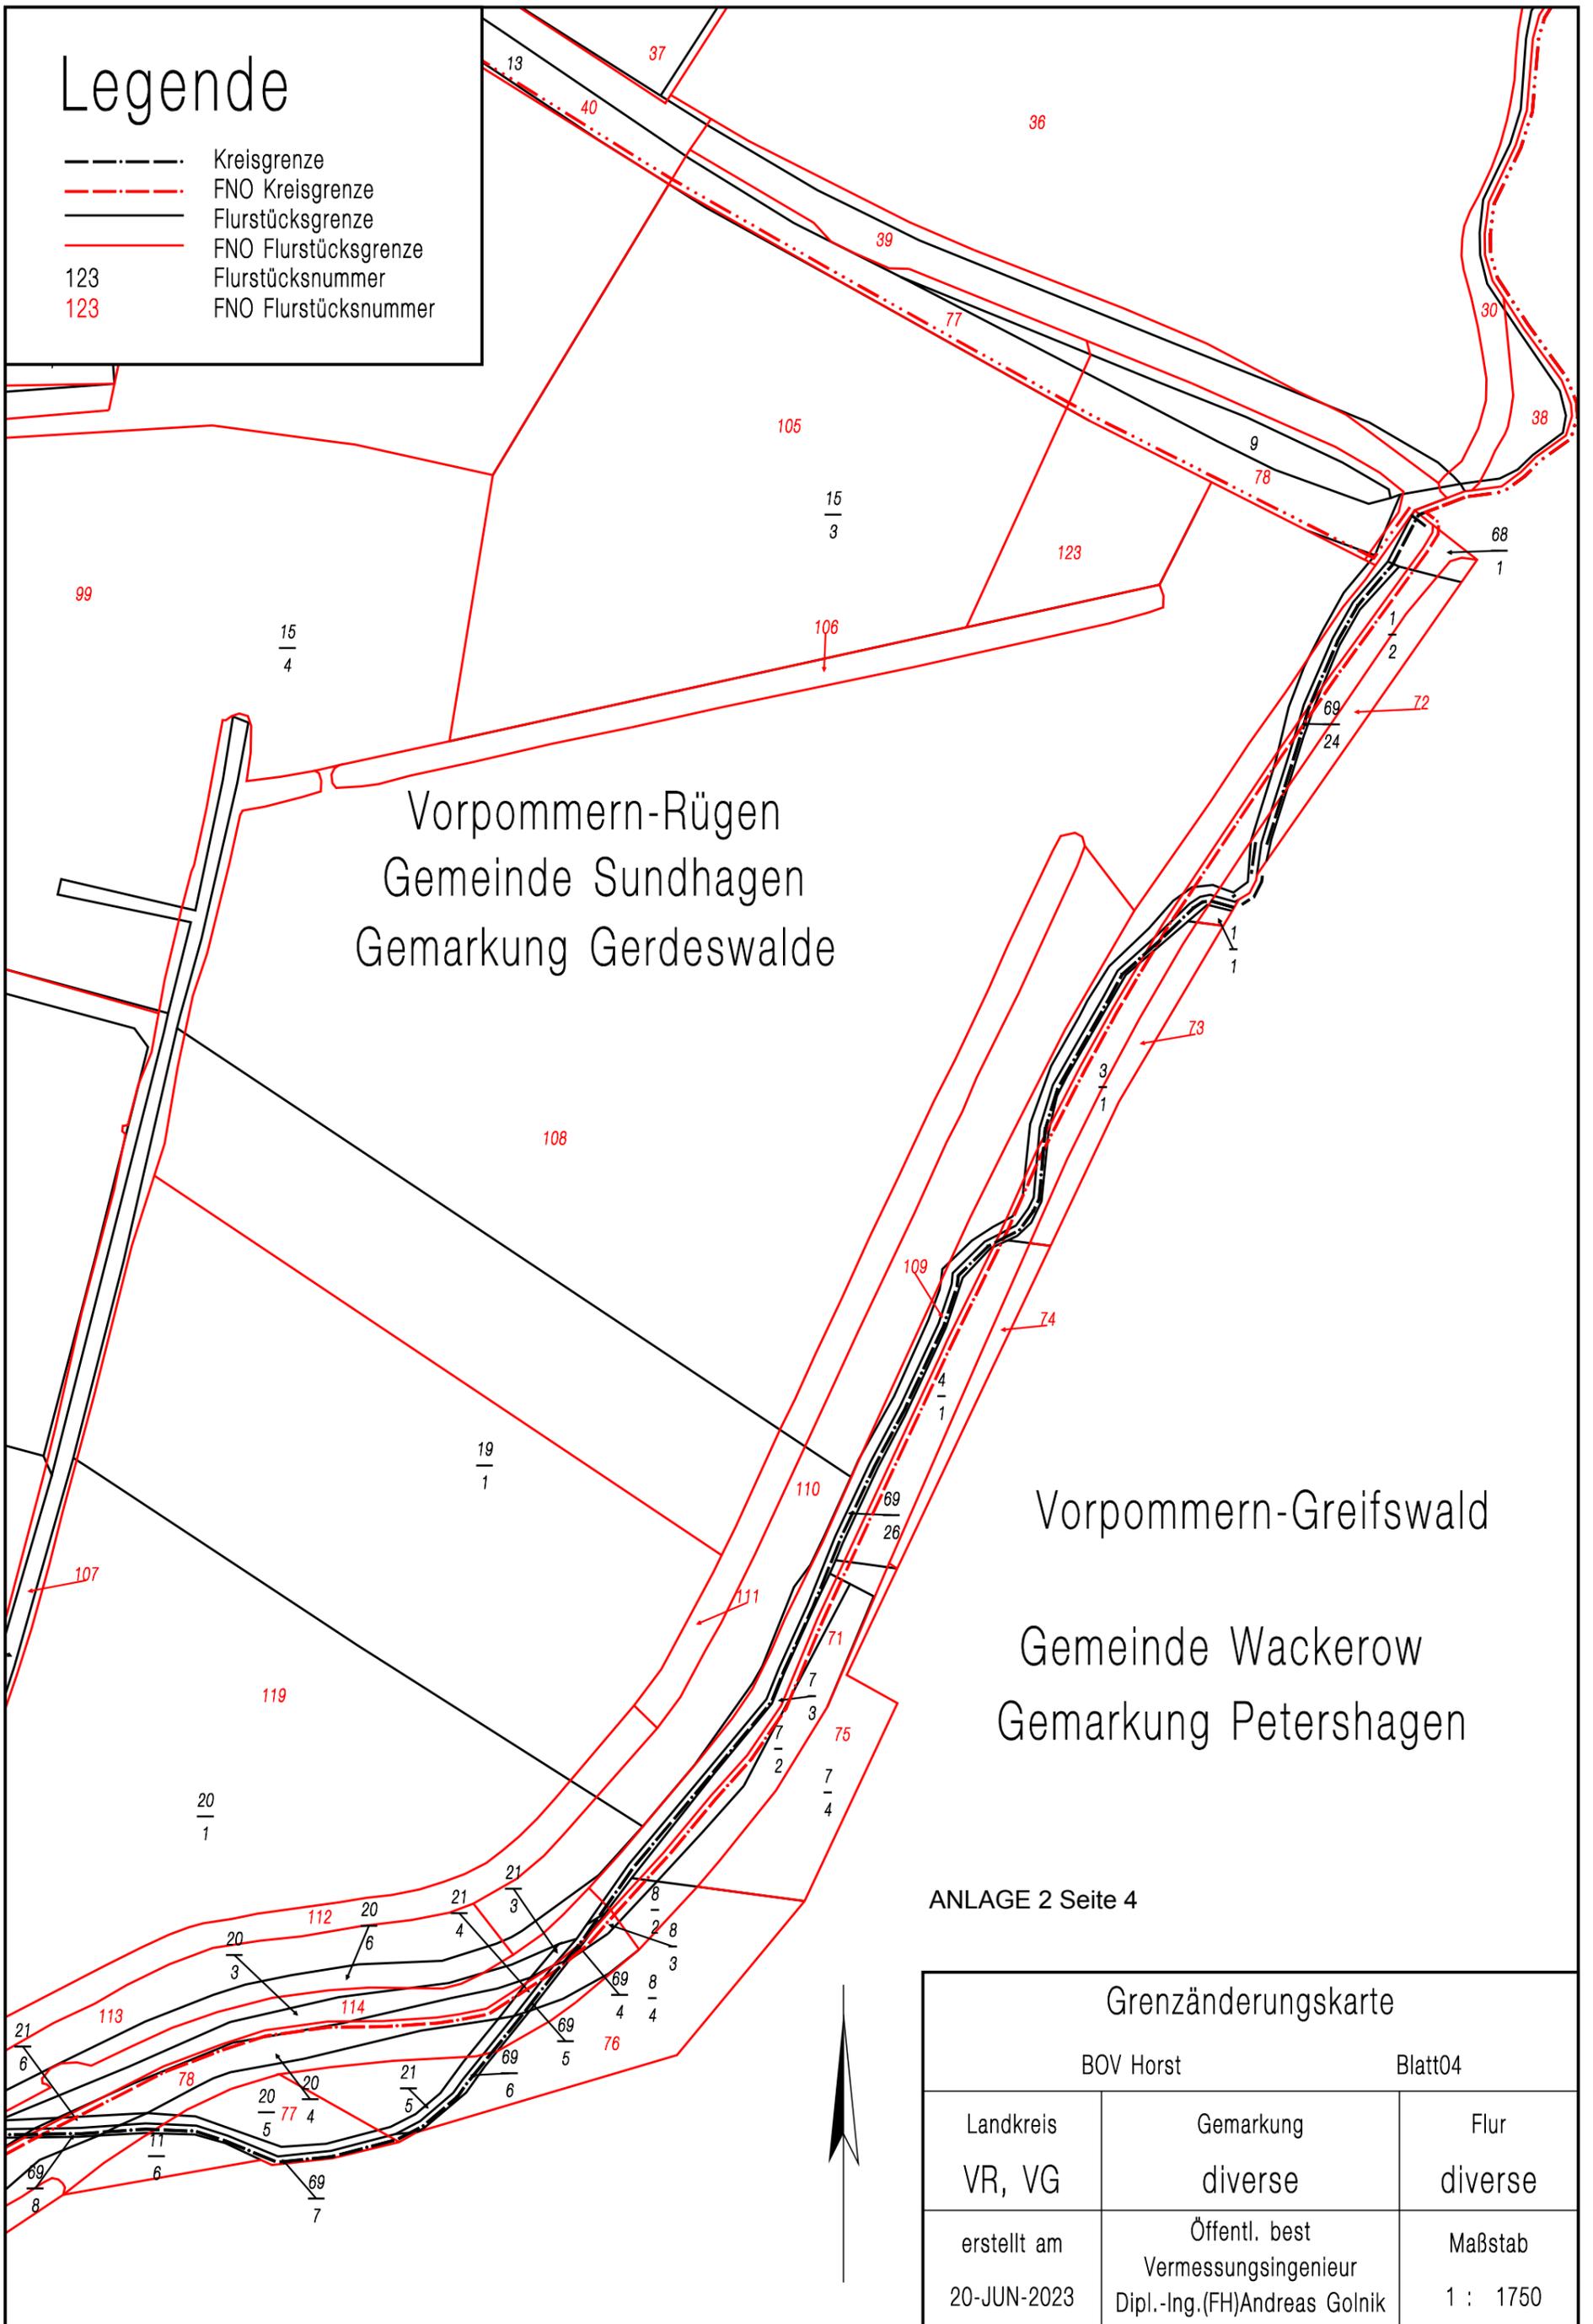

Vorpommern-Rügen
Gemeinde Sundhagen
Gemarkung Gerdeswalde

Vorpommern-Greifswald
Gemeinde Wackerow
Gemarkung Petershagen

ANLAGE 2 Seite 4



Grenzänderungskarte		
BOV Horst		Blatt04
Landkreis	Gemarkung	Flur
VR, VG	diverse	diverse
erstellt am	Öffentl. best Vermessungsingenieur	Maßstab
20-JUN-2023	Dipl.-Ing.(FH)Andreas Golnik	1 : 1750