Lageplan

Vermessungsstelle:

Landkreis Vorpommern-Rügen
Fachdienst Kataster und Vermessung

(erstellt auf Grundlage der Liegenschaftskarte im Maßstab 1:2000)

Blatt 1 von 1

angefertigt am: 28.04.2022

Antrags Nr. 22LVM0067
Gemeinde Sundhagen
Gemarkung Stahlbrode
Flur 1

durch: A.Finn
Dipl.-Ing (FH)

Koordinatenliste zu Inkommunalisierungen im Bereich des Fähranlegers "Stahlbrode" am und im Strelasund
Koordinatenreferenzsystem: ETRS89 mit UTM-Abbildung

Punktnummer	East	North
1	33388714.070	6010885.351
2	33388728.077	6010866.973

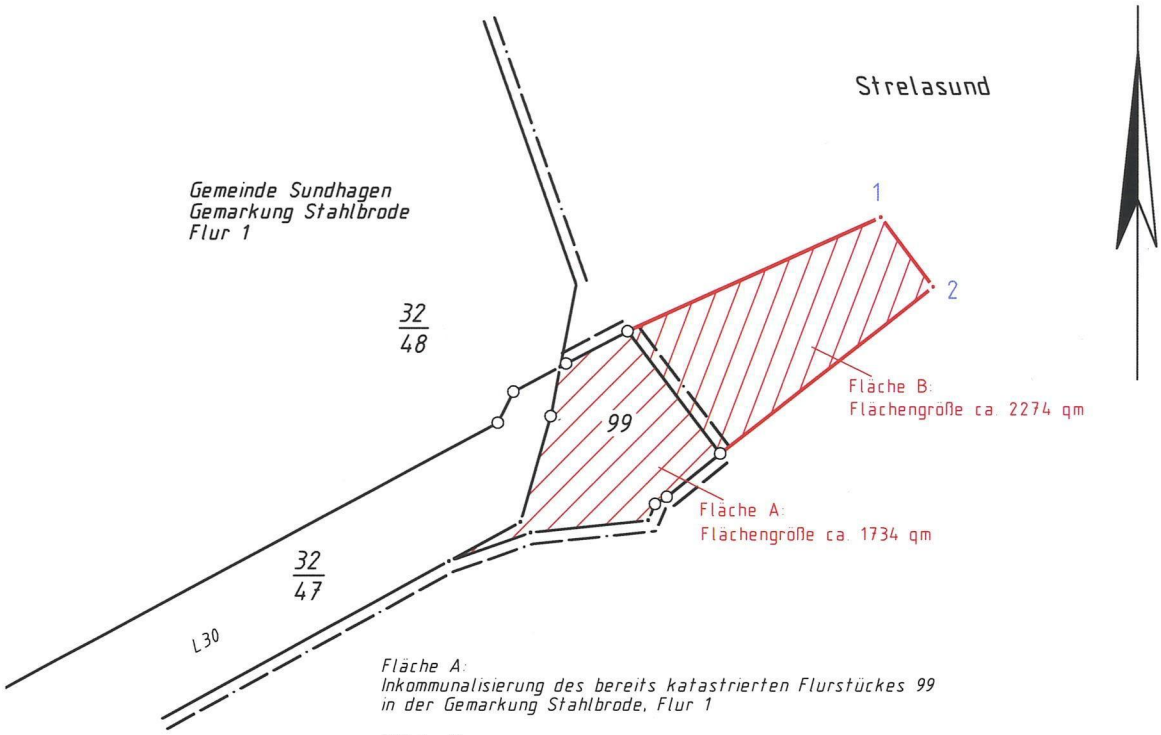

Fläche A:
Inkommunalisierung des bereits katastrierten Flurstückes 99 in der Gemarkung Stahlbrode, Flur 1

Fläche B:
Inkommunalisierung einer gemeindefreien Wasserfläche für den "Fähranleger Stahlbrode"

Gemäß § 34 Absatz 1 des Gesetzes über das amtliche Geoinformations- und Vermessungswesen - Geoinformations- und Vermessungsgesetz (GeoVermG M-V) - vom 16.12.2010 (GVOBl. M-V S. 713, zuletzt geändert durch Artikel 7 des Gesetzes vom 22.05.2018 (GVOBl. M-V S. 193, 204) wird die Genehmigung für die Veröffentlichung und Umarbeitung des Ausschnitts aus der Liegenschaftskarte, Gemarkung Stahlbrode, Flur 1 zum Zwecke der Gemeindegebietsänderung im Bereich des "Fähranlegers Stahlbrode" am und im Strelasund.

Stralsund, 28.04.2022

LANDKREIS 102 VORPOMMERN-RÜGEN